


aod építész és grafikus iroda kft.
8900 Zalaegerszeg, Ady u. 2.
tel: 92 510 203 fax: 92 510 204
e-mail: aod@zalasam.hu

vezető tervező TT-1-20-0001

ZALAEGRSZEG - SZABÁLYOZÁSI TERV MÓDOSÍTÁS
HATÁLYOS SZABÁLYOZÁS
M=1:2000
2010. január

2010
02.

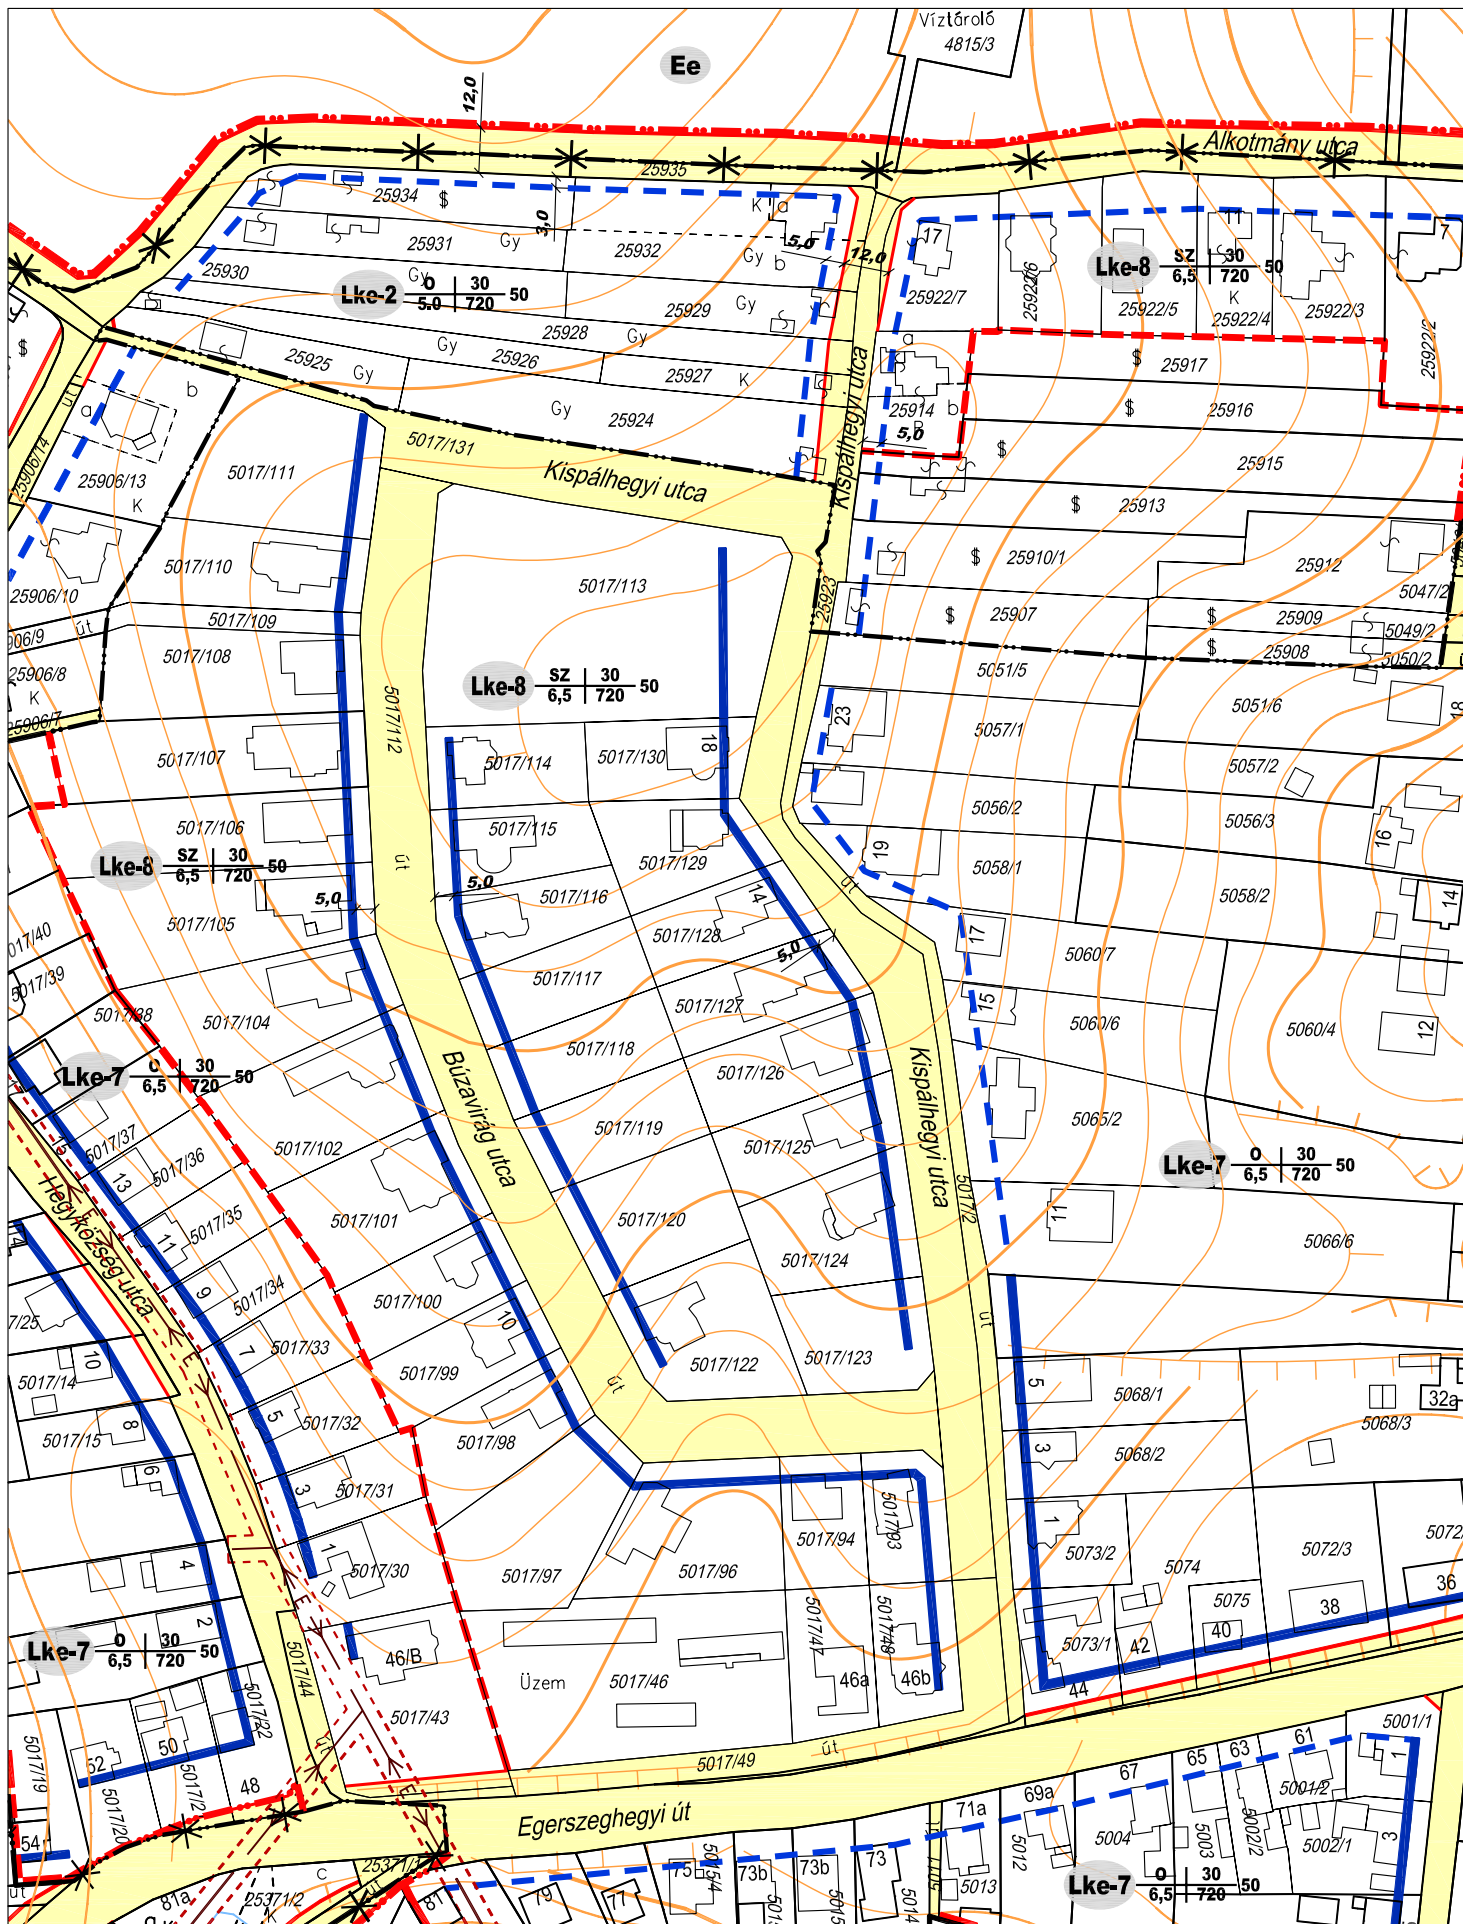

aod építész és grafikus iroda kft.
8900 Zalaegerszeg, Ady u. 2.
tel: 92 510 203 fax: 92 510 204
e-mail: aod@zalasam.hu

vezető tervező TT-1-20-0001

ZALAEGRSZEG - SZABÁLYOZÁSI TERV MÓDOSÍTÁS
TERVEZETT SZABÁLYOZÁS
M=1:2000
2010. január

2010
02.