


Zalaegerszeg közigazgatási területe

Szerkezeti terv áttekintő



ZALAEGRSZEG MJ.V. 58/2008(IV.17.) SZ.ÖNK. HATÁROZATTAL ELFOGADOTT, ÉS
146/2009 (1.) SZ.ÖNK. HATÁROZATTAL MÓDOSÍTOTT SZERKEZETI TERV MÓDOSÍTÁSA

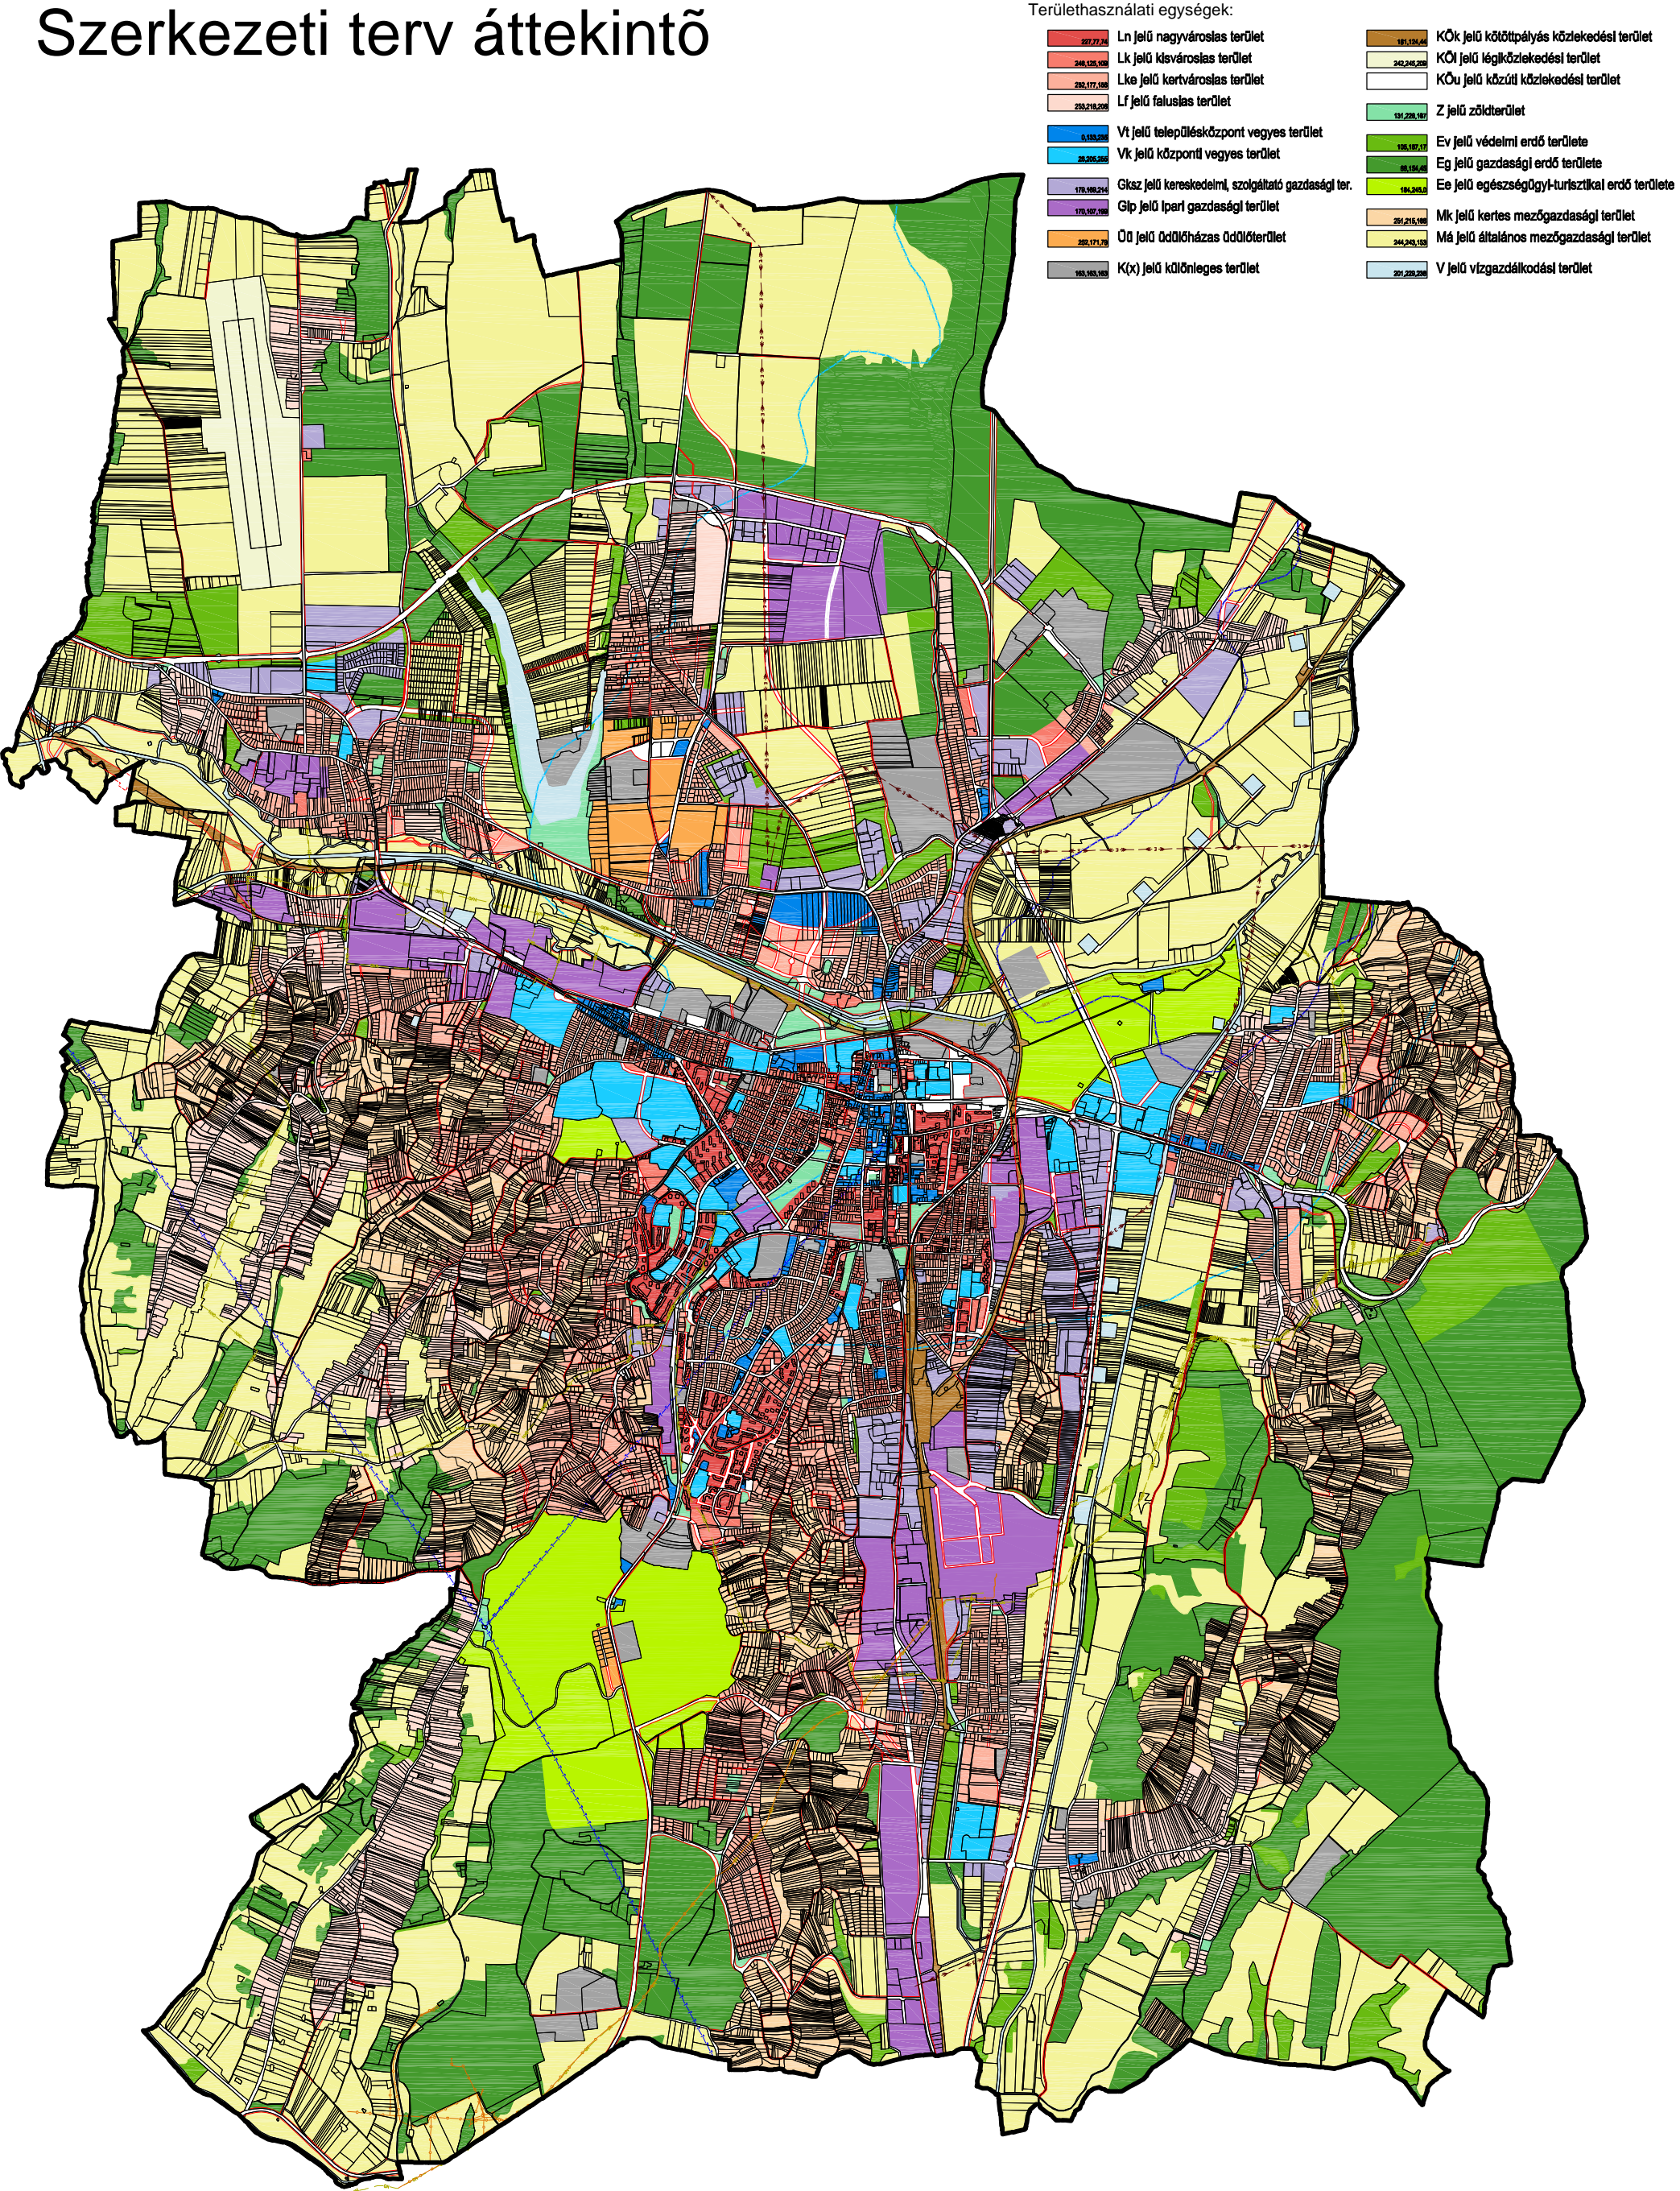

aod építész és grafikusroda kft.
8900 Zalaegerszeg, Ady u. 2.
tel: 92 510 203 fax: 92 510 204
e-mail: aod@zalasam.hu

2010. JANUÁR