

ZÁRÓ VÉLEMÉNYEZÉS




H-9700 Szombathely
Weither Károly utca 31.

ZALAEGERSZEG - SZABÁLYOZÁSI TERV MÓDOSÍTÁS
TERVEZETT SZABÁLYOZÁS
M=1:2000
2012. május 21.

2012
II/2.

(A/03)

Rápl Pál vezető tervező TT-1-18-0047

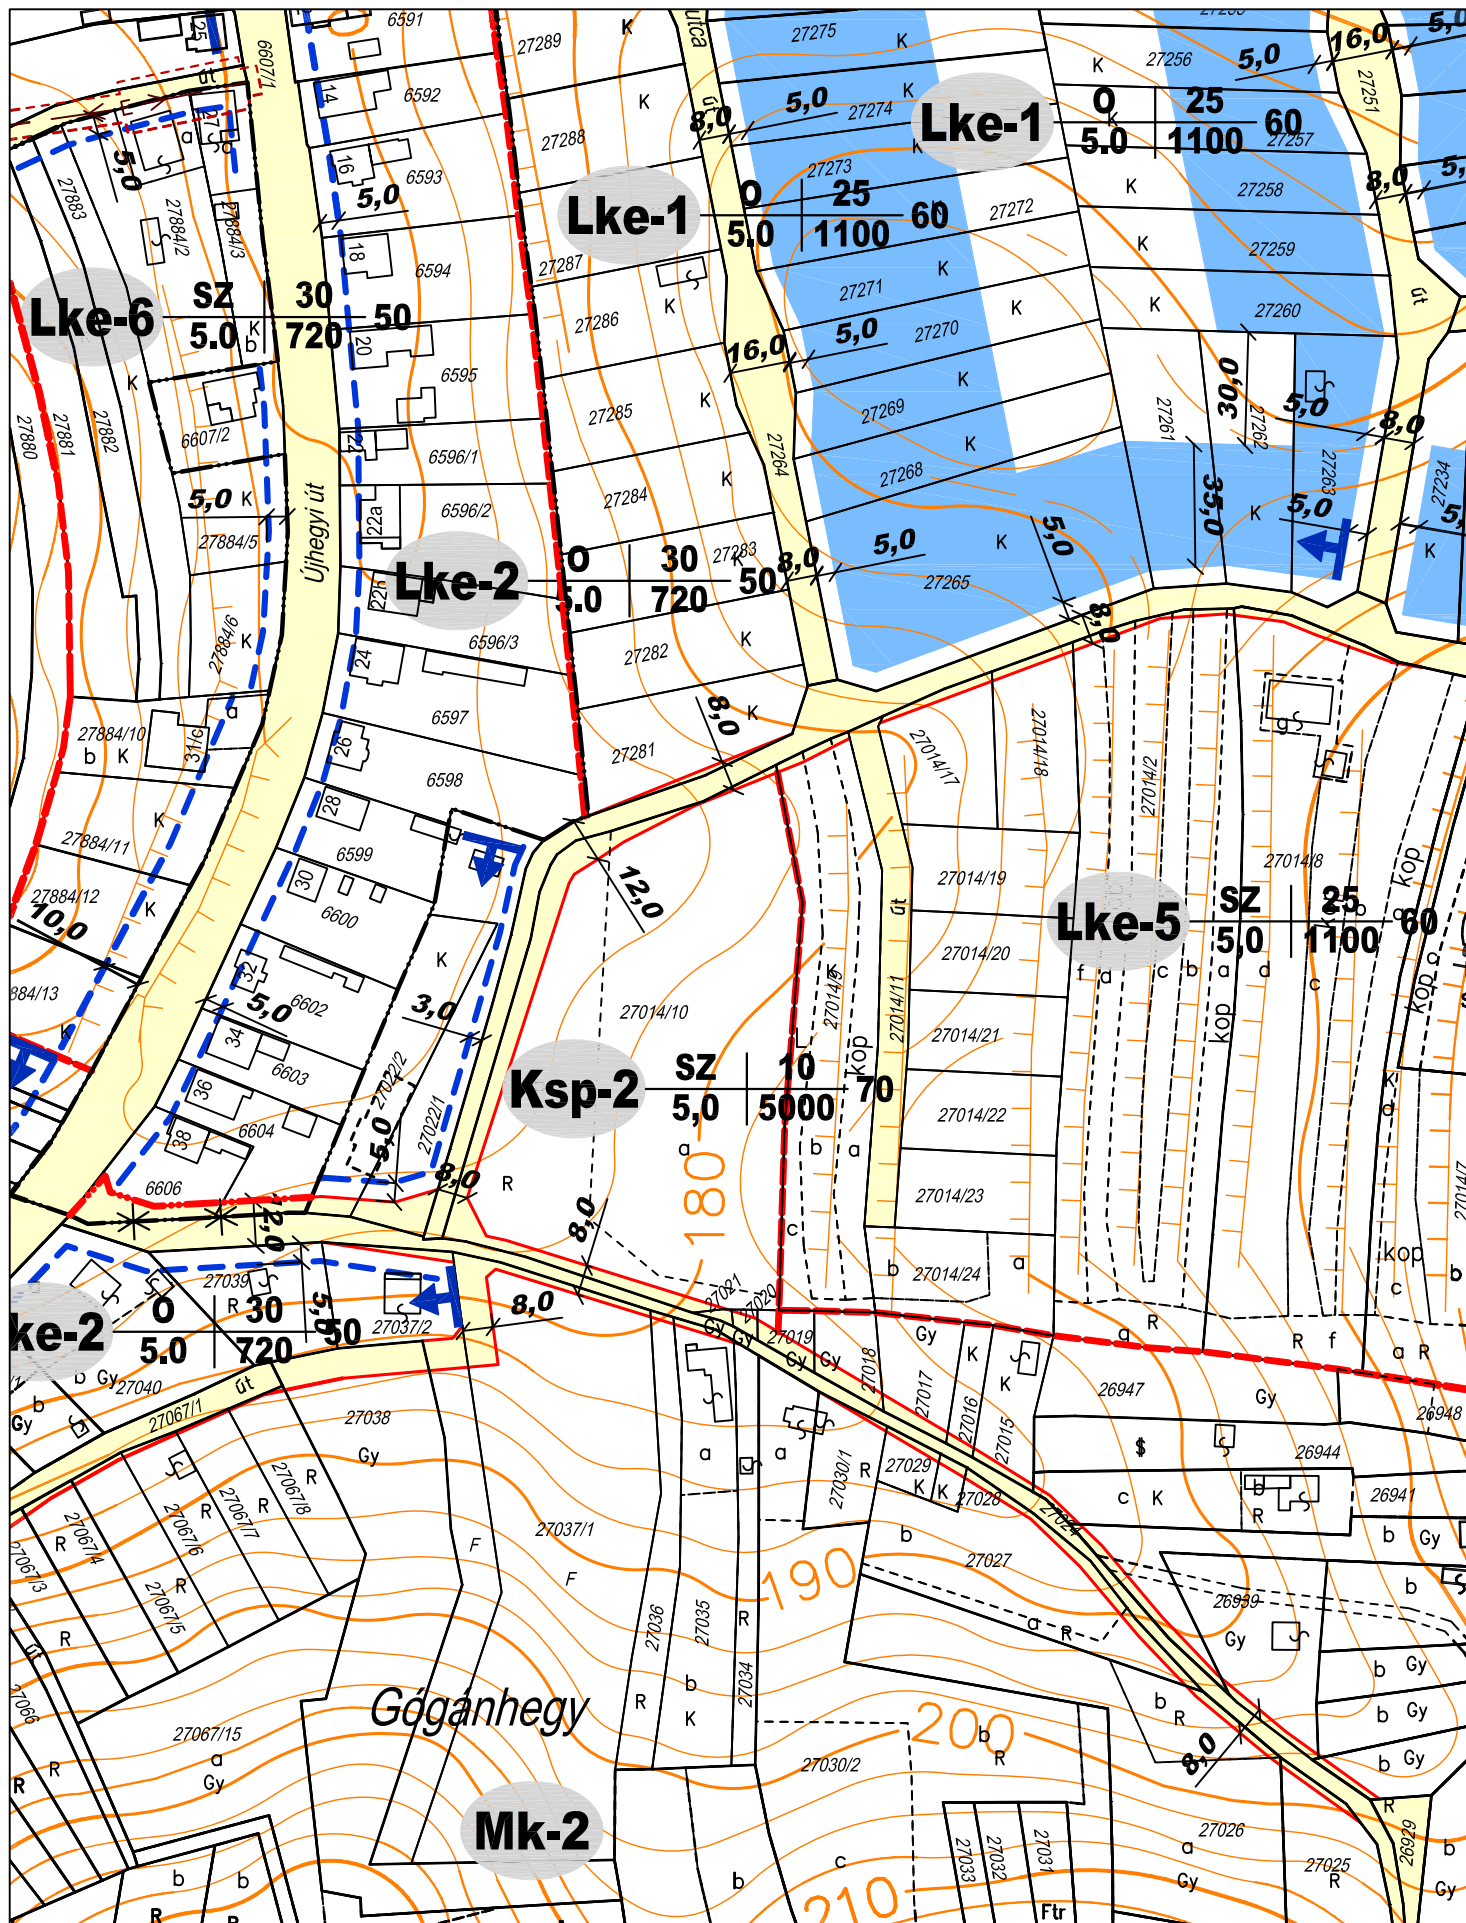


ZÁRÓ VÉLEMÉNYEZÉS

<p>H-9700 Szombathely Welther Károly utca 31.</p>	<p>ZALAEGERSZEG - SZABÁLYOZÁSI TERV MÓDOSÍTÁS TERVEZETT SZABÁLYOZÁS M=1:2000 2012. május 21.</p>	<p>2012 II/3.</p>
---	--	-------------------------------------

(A/09)

Ráplai Pál

vezető tervező TT-1-18-0047

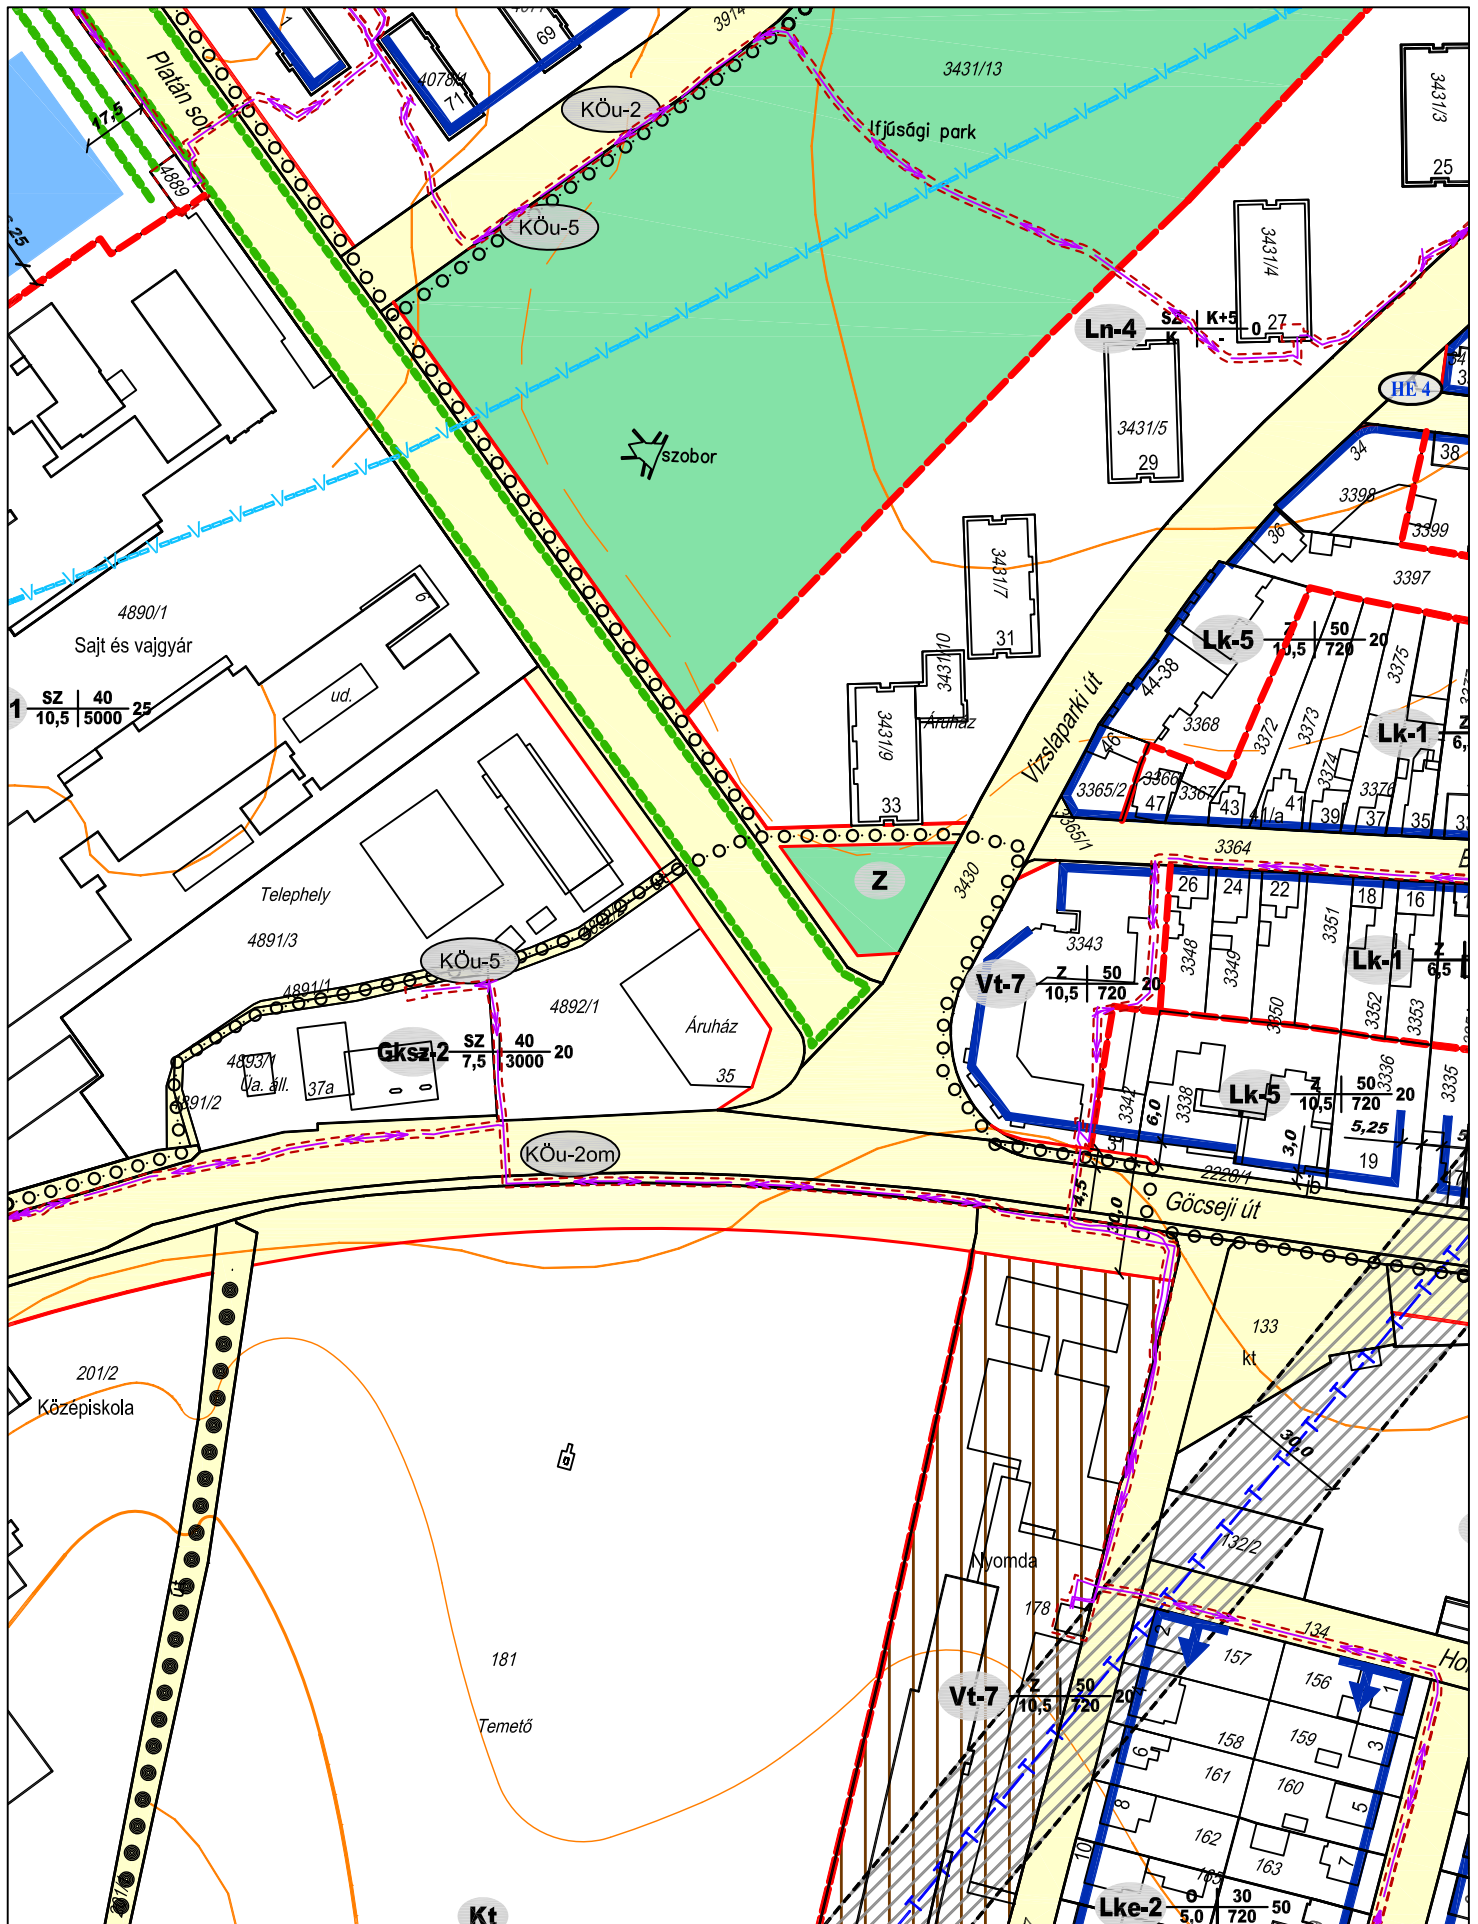

ZÁRÓ VÉLEMÉNYEZÉS


<p>H-9700 Szombathely Welther Károly utca 31.</p>	<p>ZALAEGERSZEG - SZABÁLYOZÁSI TERV MÓDOSÍTÁS TERVEZETT SZABÁLYOZÁS M=1:2000 2012. május 21.</p>	<p>2012 II/4.</p>
---	--	-------------------------------------

Ráplai Pál


vezető tervező TT-1-18-0047

(A/10)



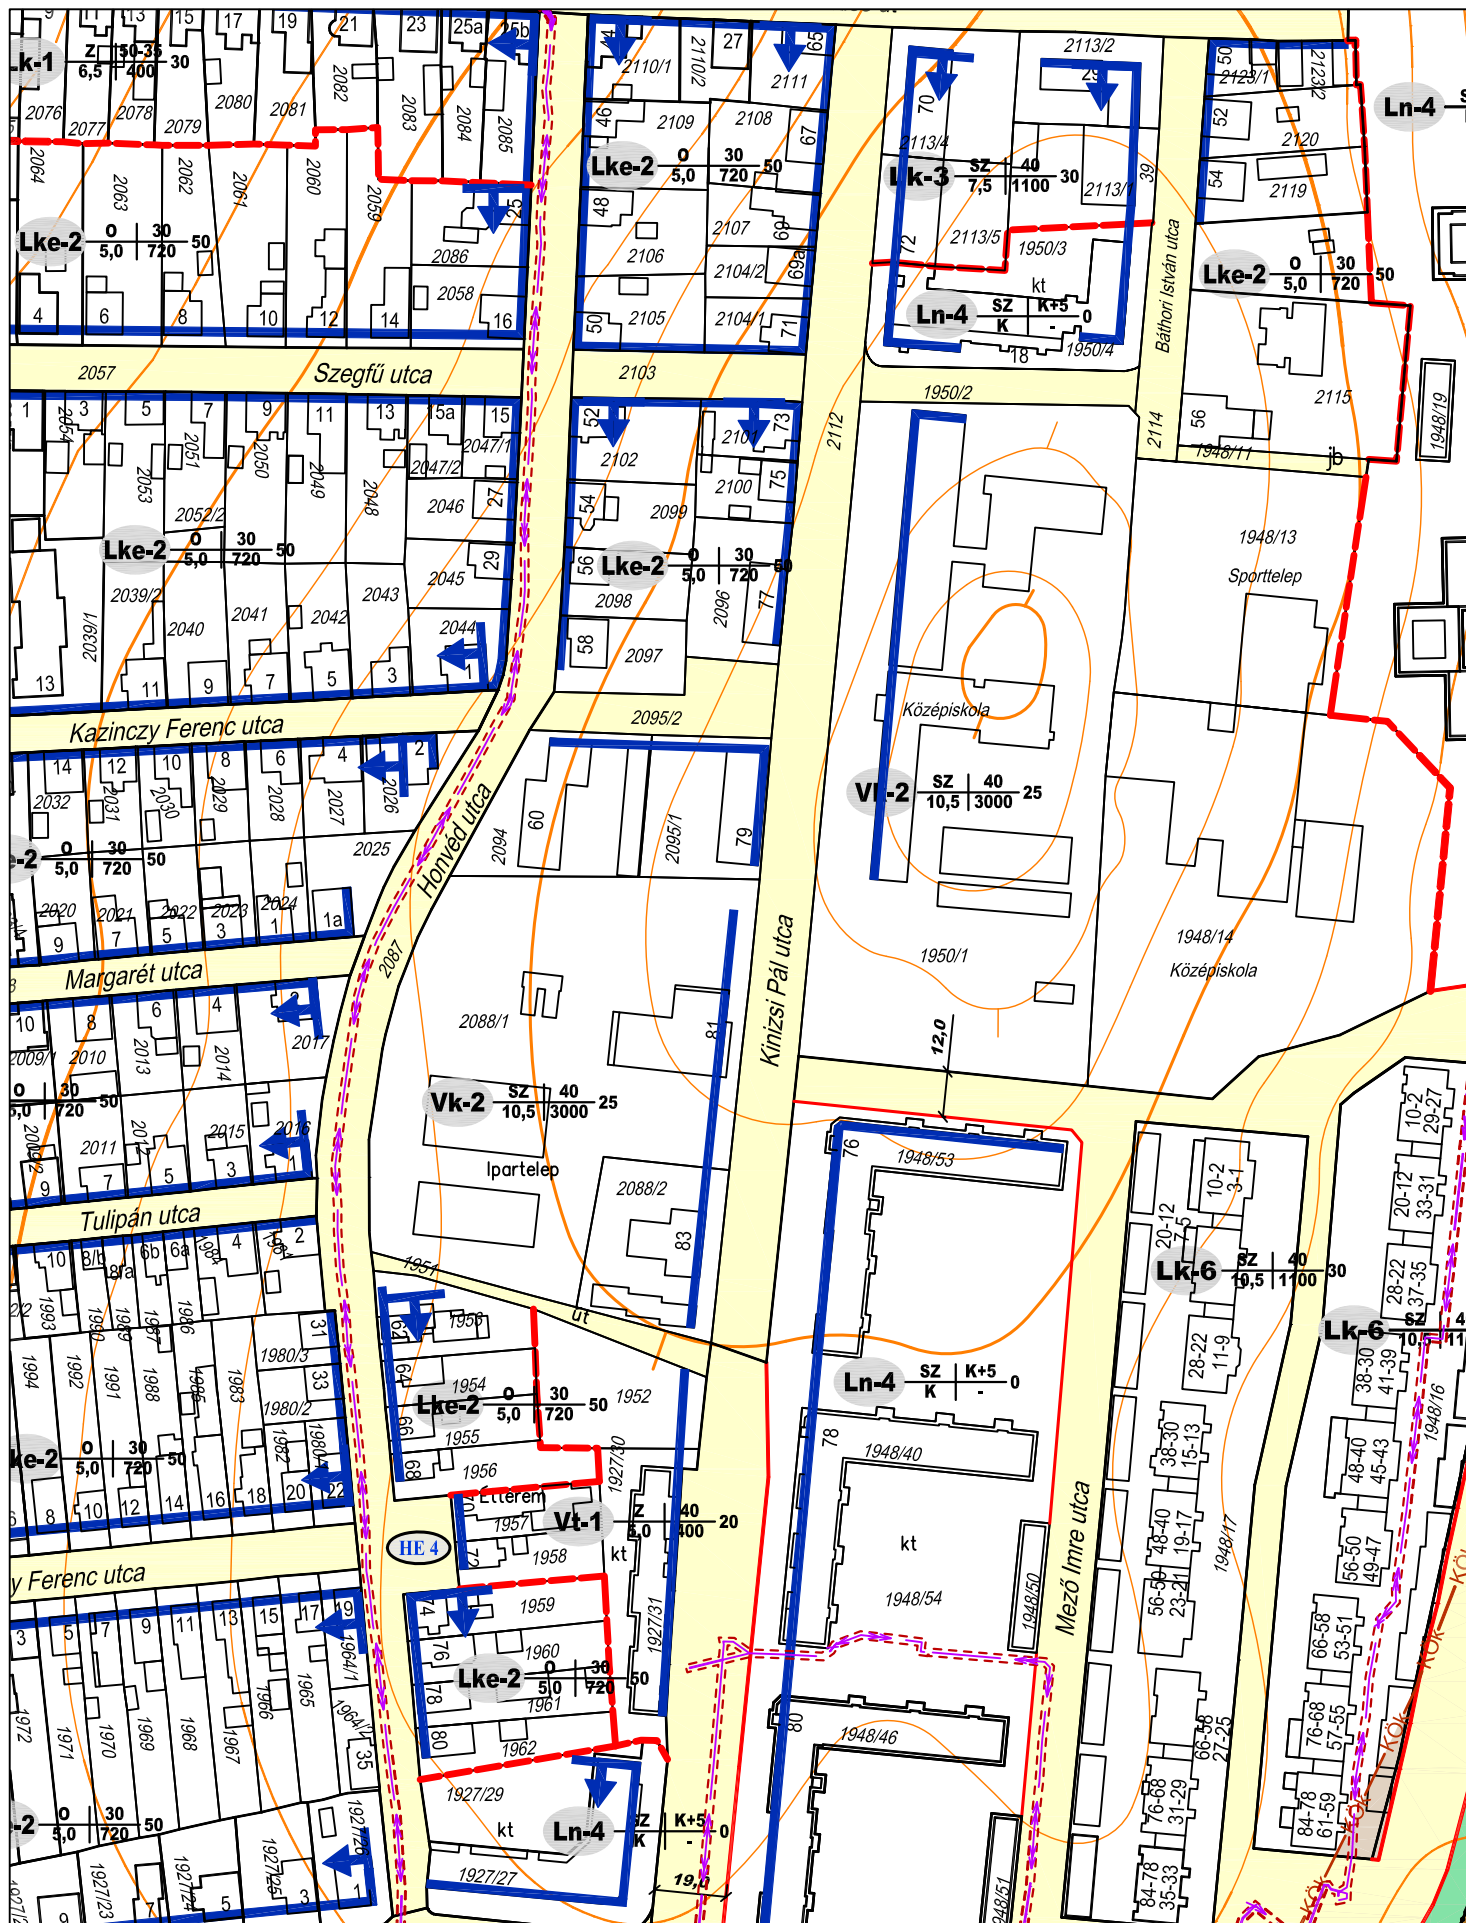


ZÁRÓ VÉLEMÉNYEZÉS

 <p>H-9700 Szombathely Welther Károly utca 31.</p>	<p>ZALAEGERSZEG - SZABÁLYOZÁSI TERV MÓDOSÍTÁS TERVEZETT SZABÁLYOZÁS M=1:2000 2012. május 21.</p>	<p>2012 II/6.</p>
--	--	-------------------------------------


Ráplai Pál


vezető tervező TT-1-18-0047

(A/18)

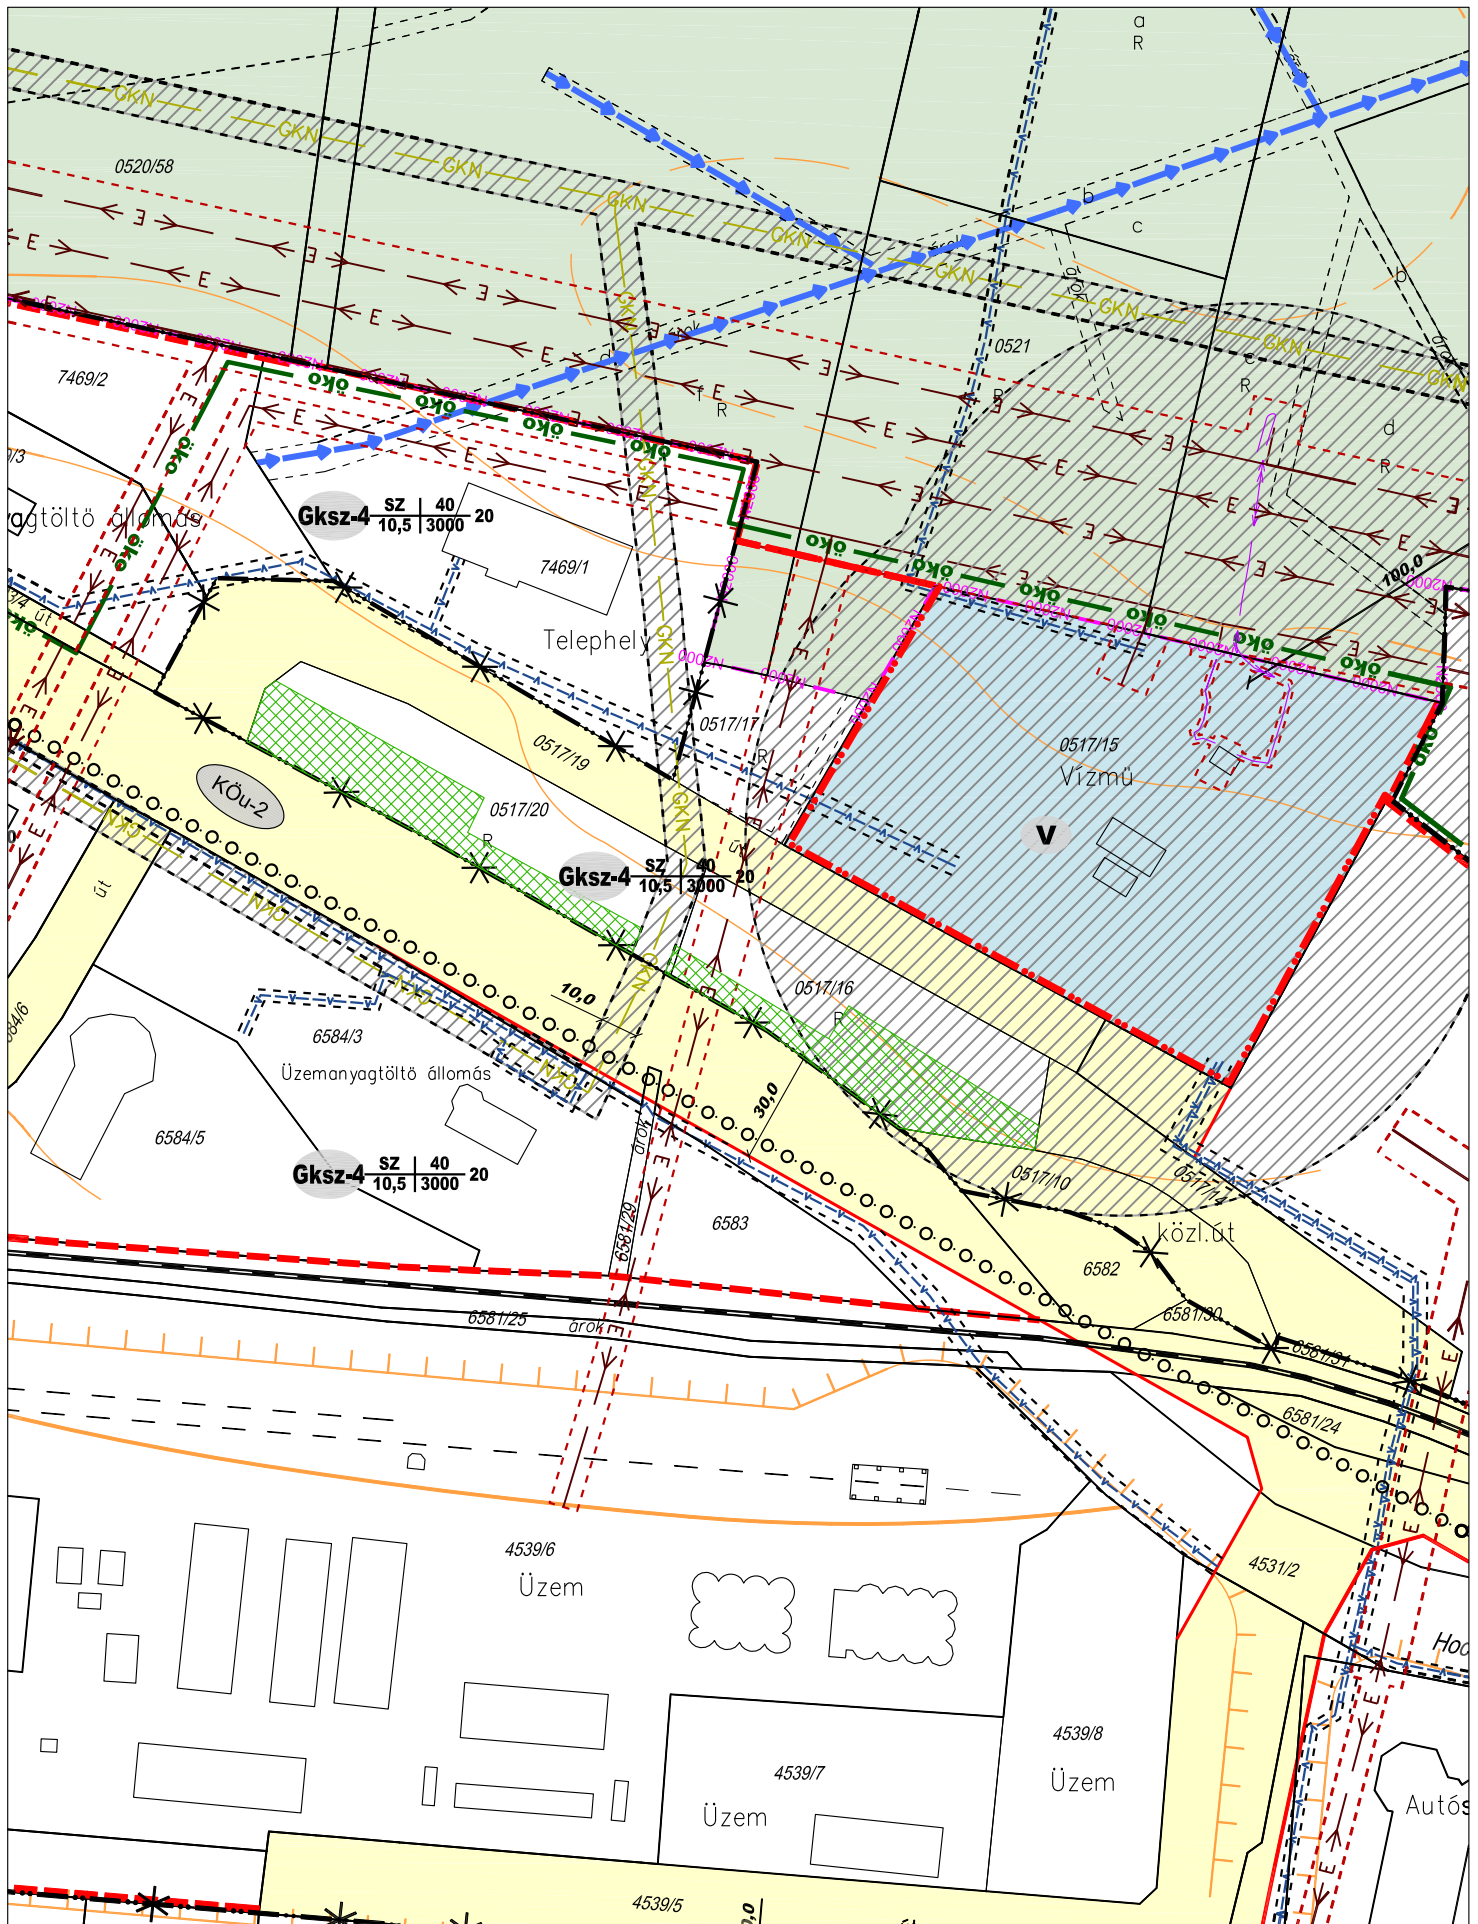


ZÁRÓ VÉLEMÉNYEZÉS

 <p>H-9700 Szombathely Welther Károly utca 31.</p>	<p>ZALAEGERSZEG - SZABÁLYOZÁSI TERV MÓDOSÍTÁS TERVEZETT SZABÁLYOZÁS M=1:2000 2012. május 21.</p>	<p>2012 II/9.</p>
<p>Ráplai Pál</p>	<p>vezető tervező TT-1-18-0047</p>	<p>(C/07)</p>

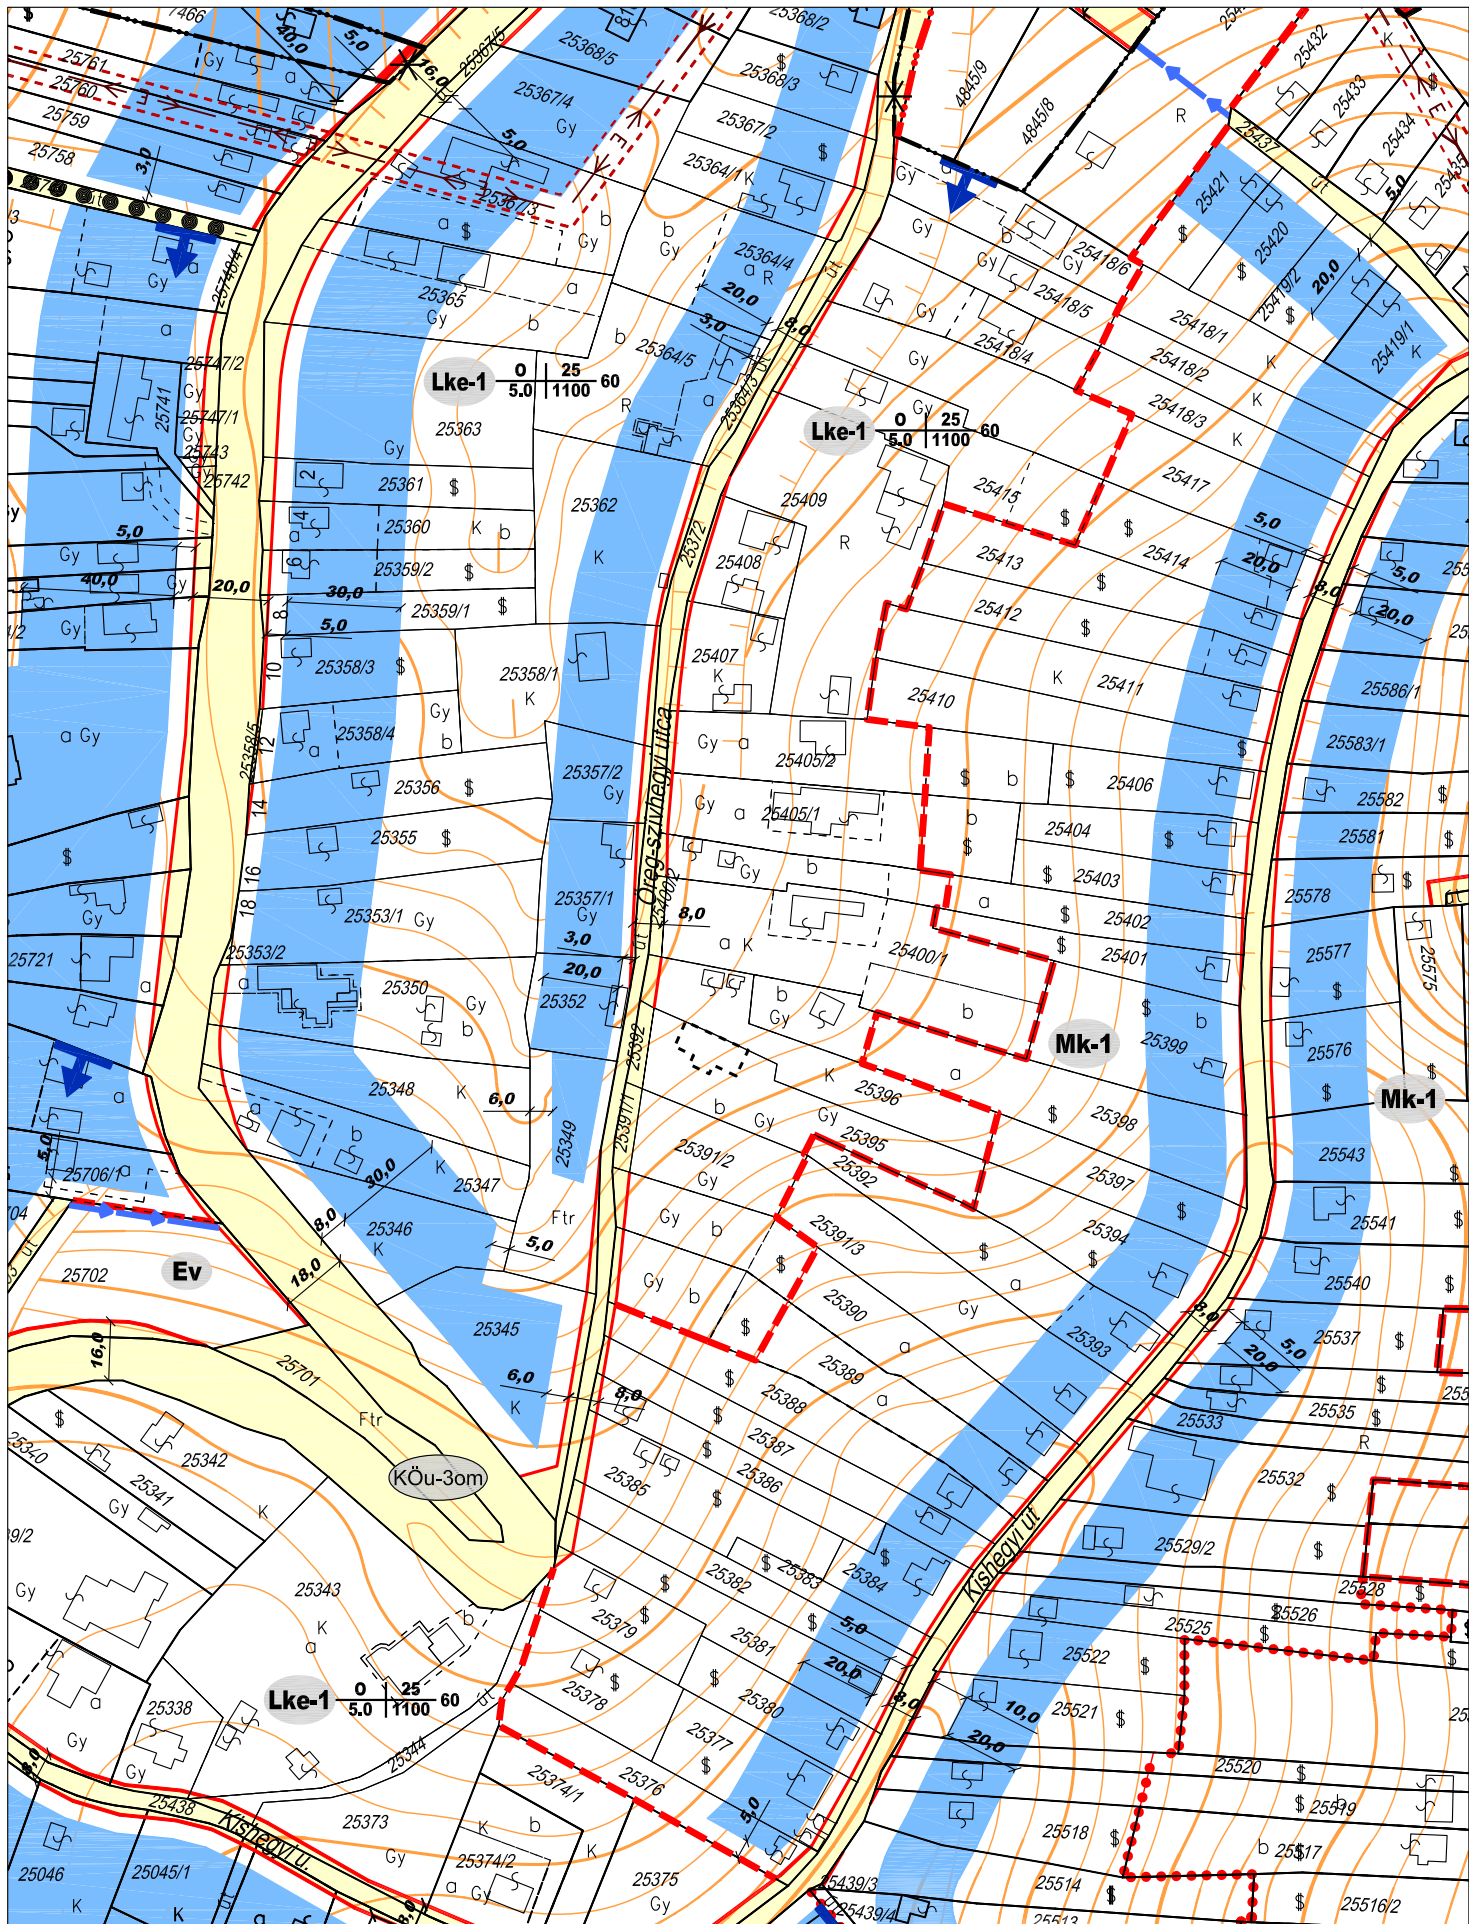


ZÁRÓ VÉLEMÉNYEZÉS



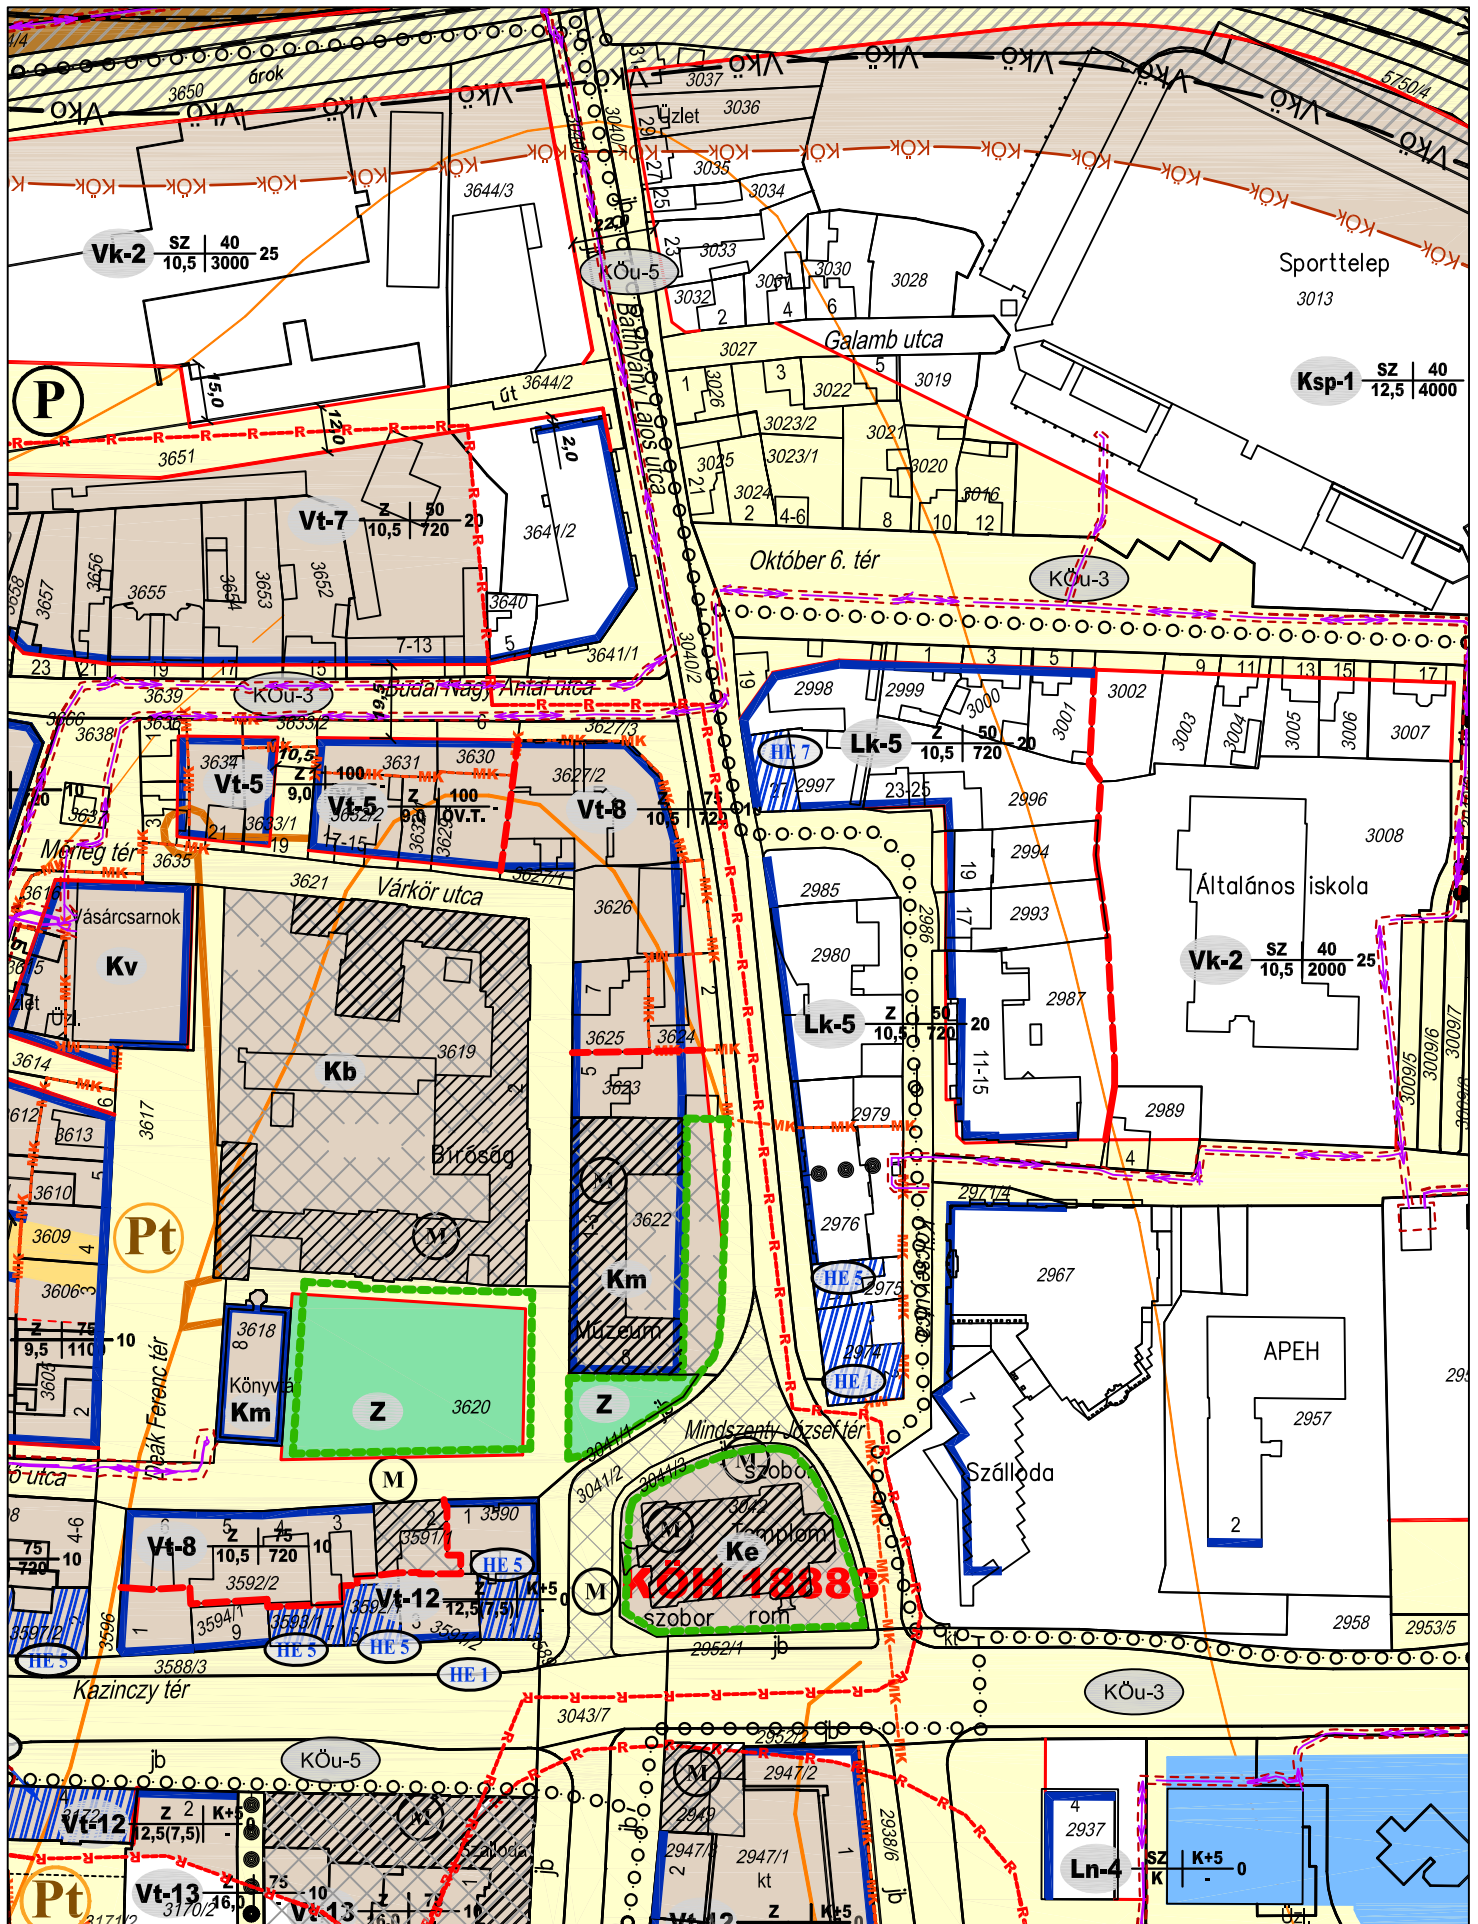


ZÁRÓ VÉLEMÉNYEZÉS

 <p>H-9700 Szombathely Welther Károly utca 31.</p>	<p>ZALAEGERSZEG - SZABÁLYOZÁSI TERV MÓDOSÍTÁS TERVEZETT SZABÁLYOZÁS M=1:2000 2012. május 21.</p>	<p>2012 II/15.</p>
--	--	--------------------------------------


Ráplai Pál

vezető tervező TT-1-18-0047

(C/33)

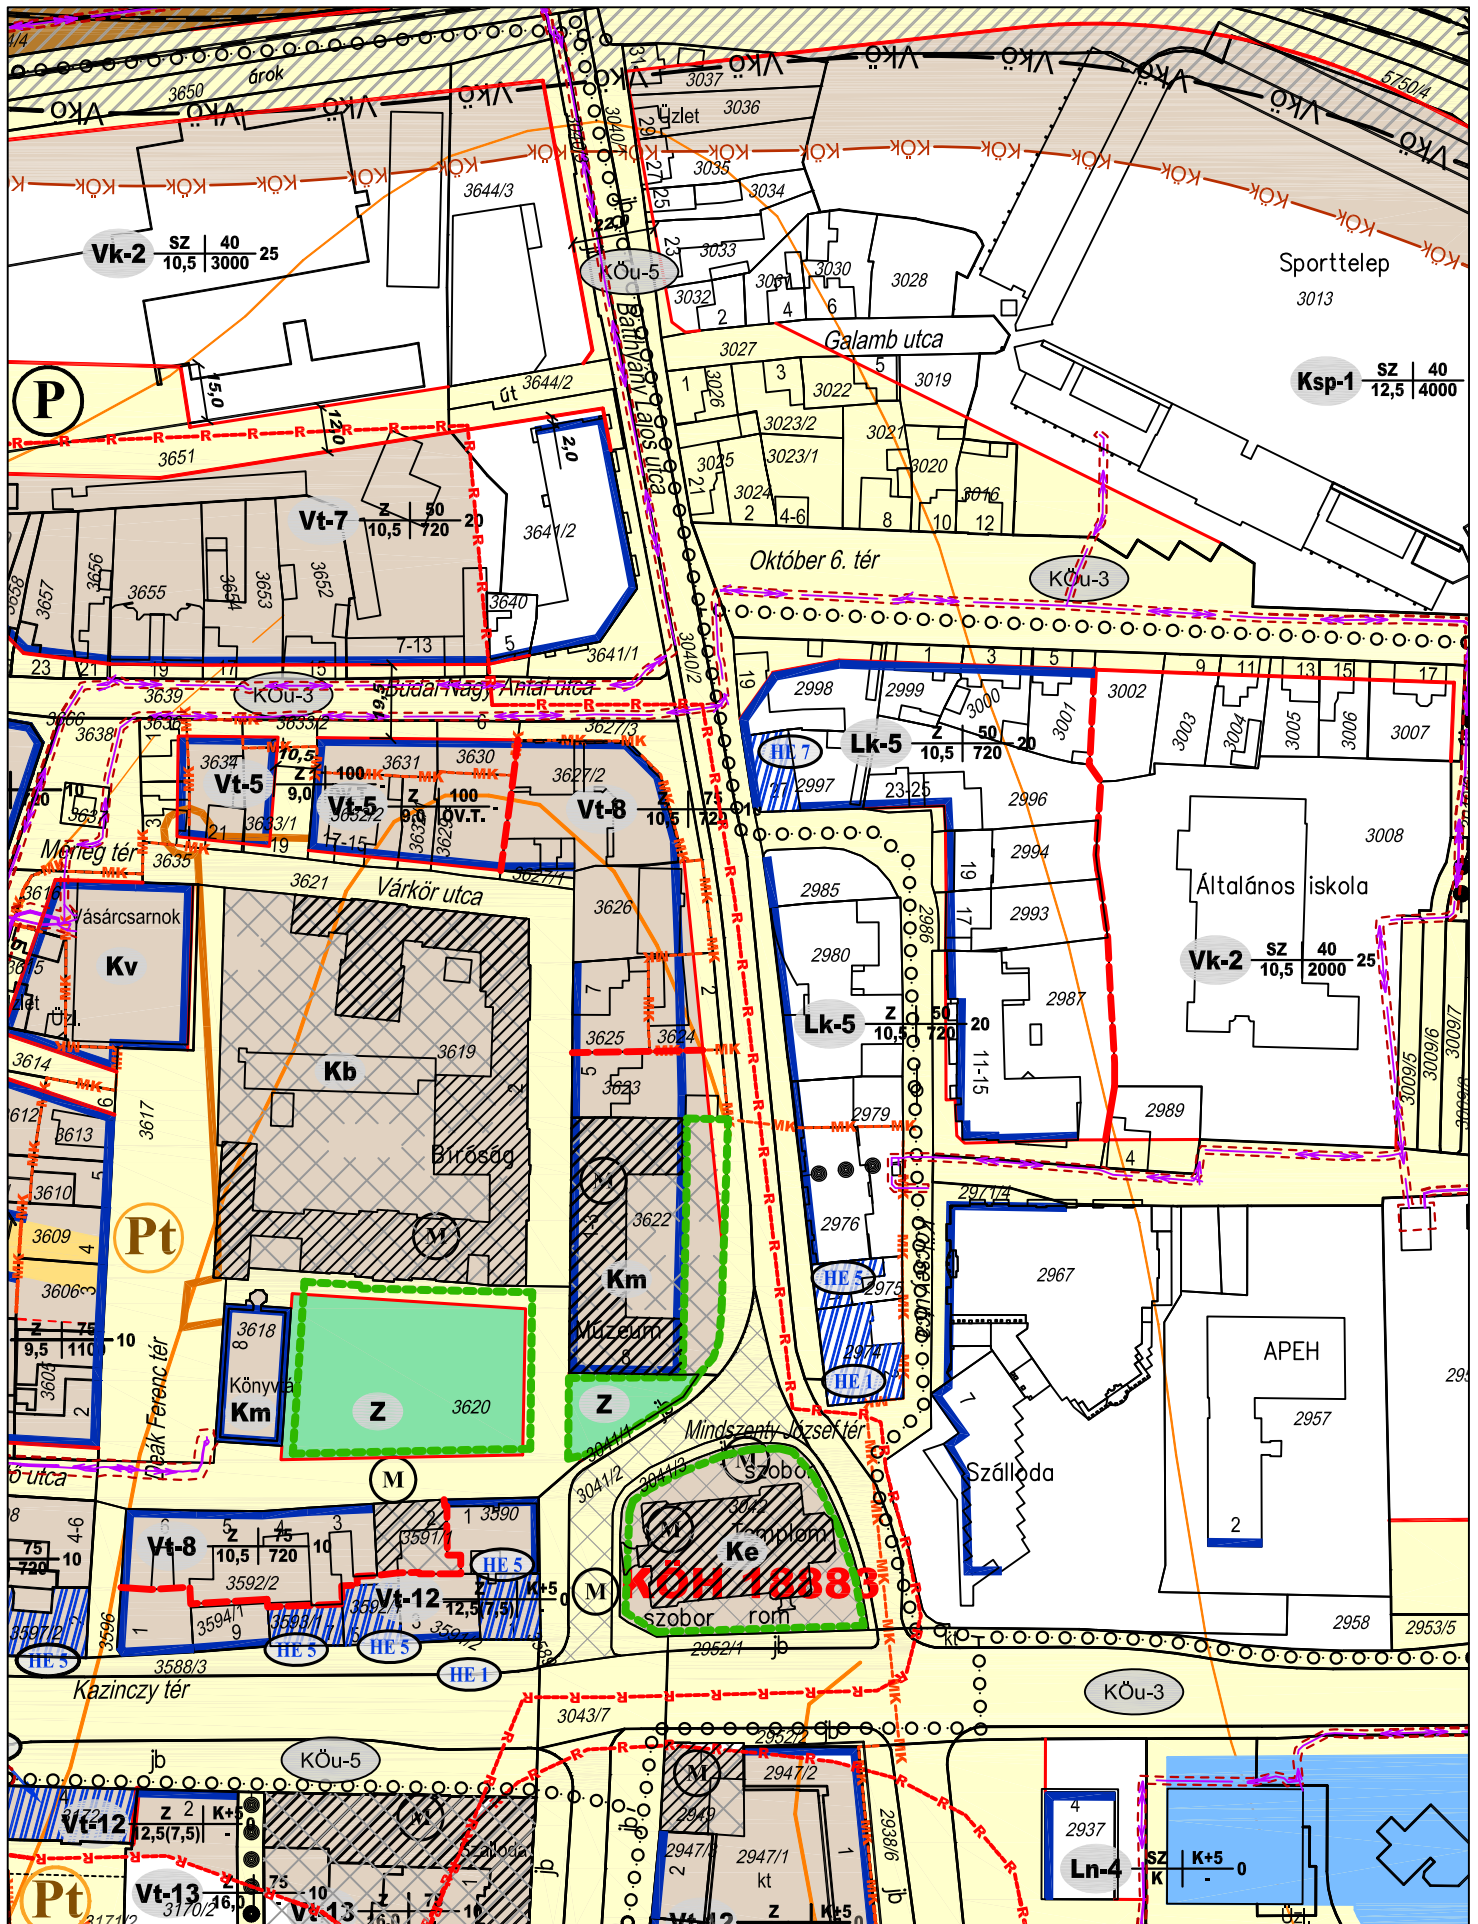


ZÁRÓ VÉLEMÉNYEZÉS

 <p>H-9700 Szombathely Welther Károly utca 31.</p>	<p>ZALAEGERSZEG - SZABÁLYOZÁSI TERV MÓDOSÍTÁS TERVEZETT SZABÁLYOZÁS M=1:2000 2012. május 21.</p>	<p>2012 II/16.</p>
--	--	--------------------------------------


Ráplai Pál

vezető tervező TT-1-18-0047

(C/34)

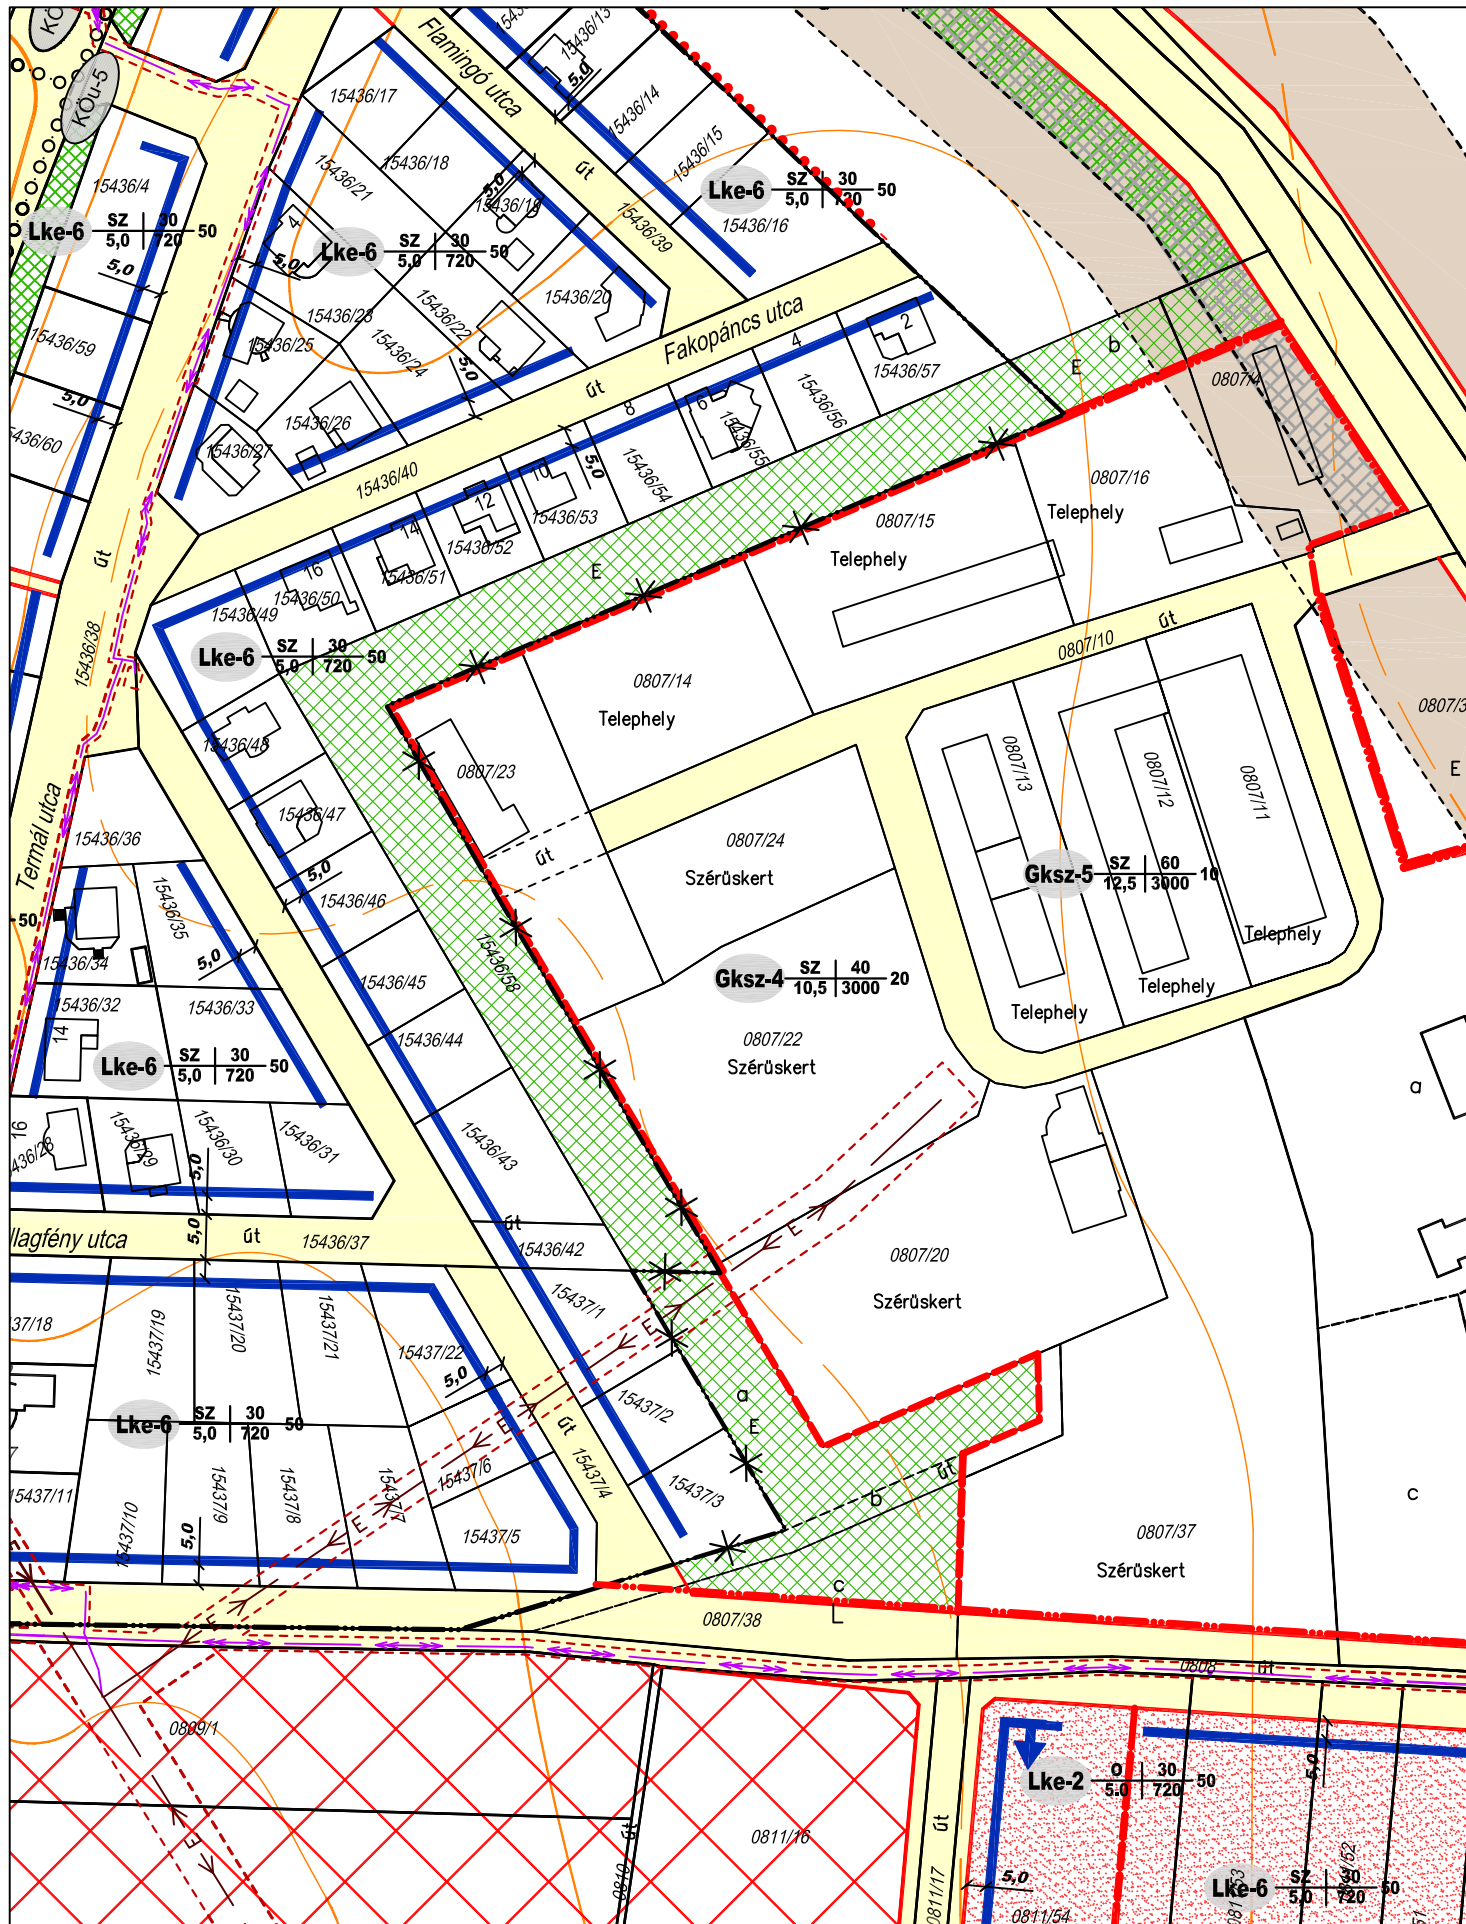


ZÁRÓ VÉLEMÉNYEZÉS

 <p>H-9700 Szombathely Welther Károly utca 31.</p>	<p>ZALAEGERSZEG - SZABÁLYOZÁSI TERV MÓDOSÍTÁS TERVEZETT SZABÁLYOZÁS M=1:2000 2012. május 21.</p>	<p>2012 II/17.a</p>
--	--	---------------------------------------


(C/38.a)

Ráplai Pál

vezető tervező TT-1-18-0047

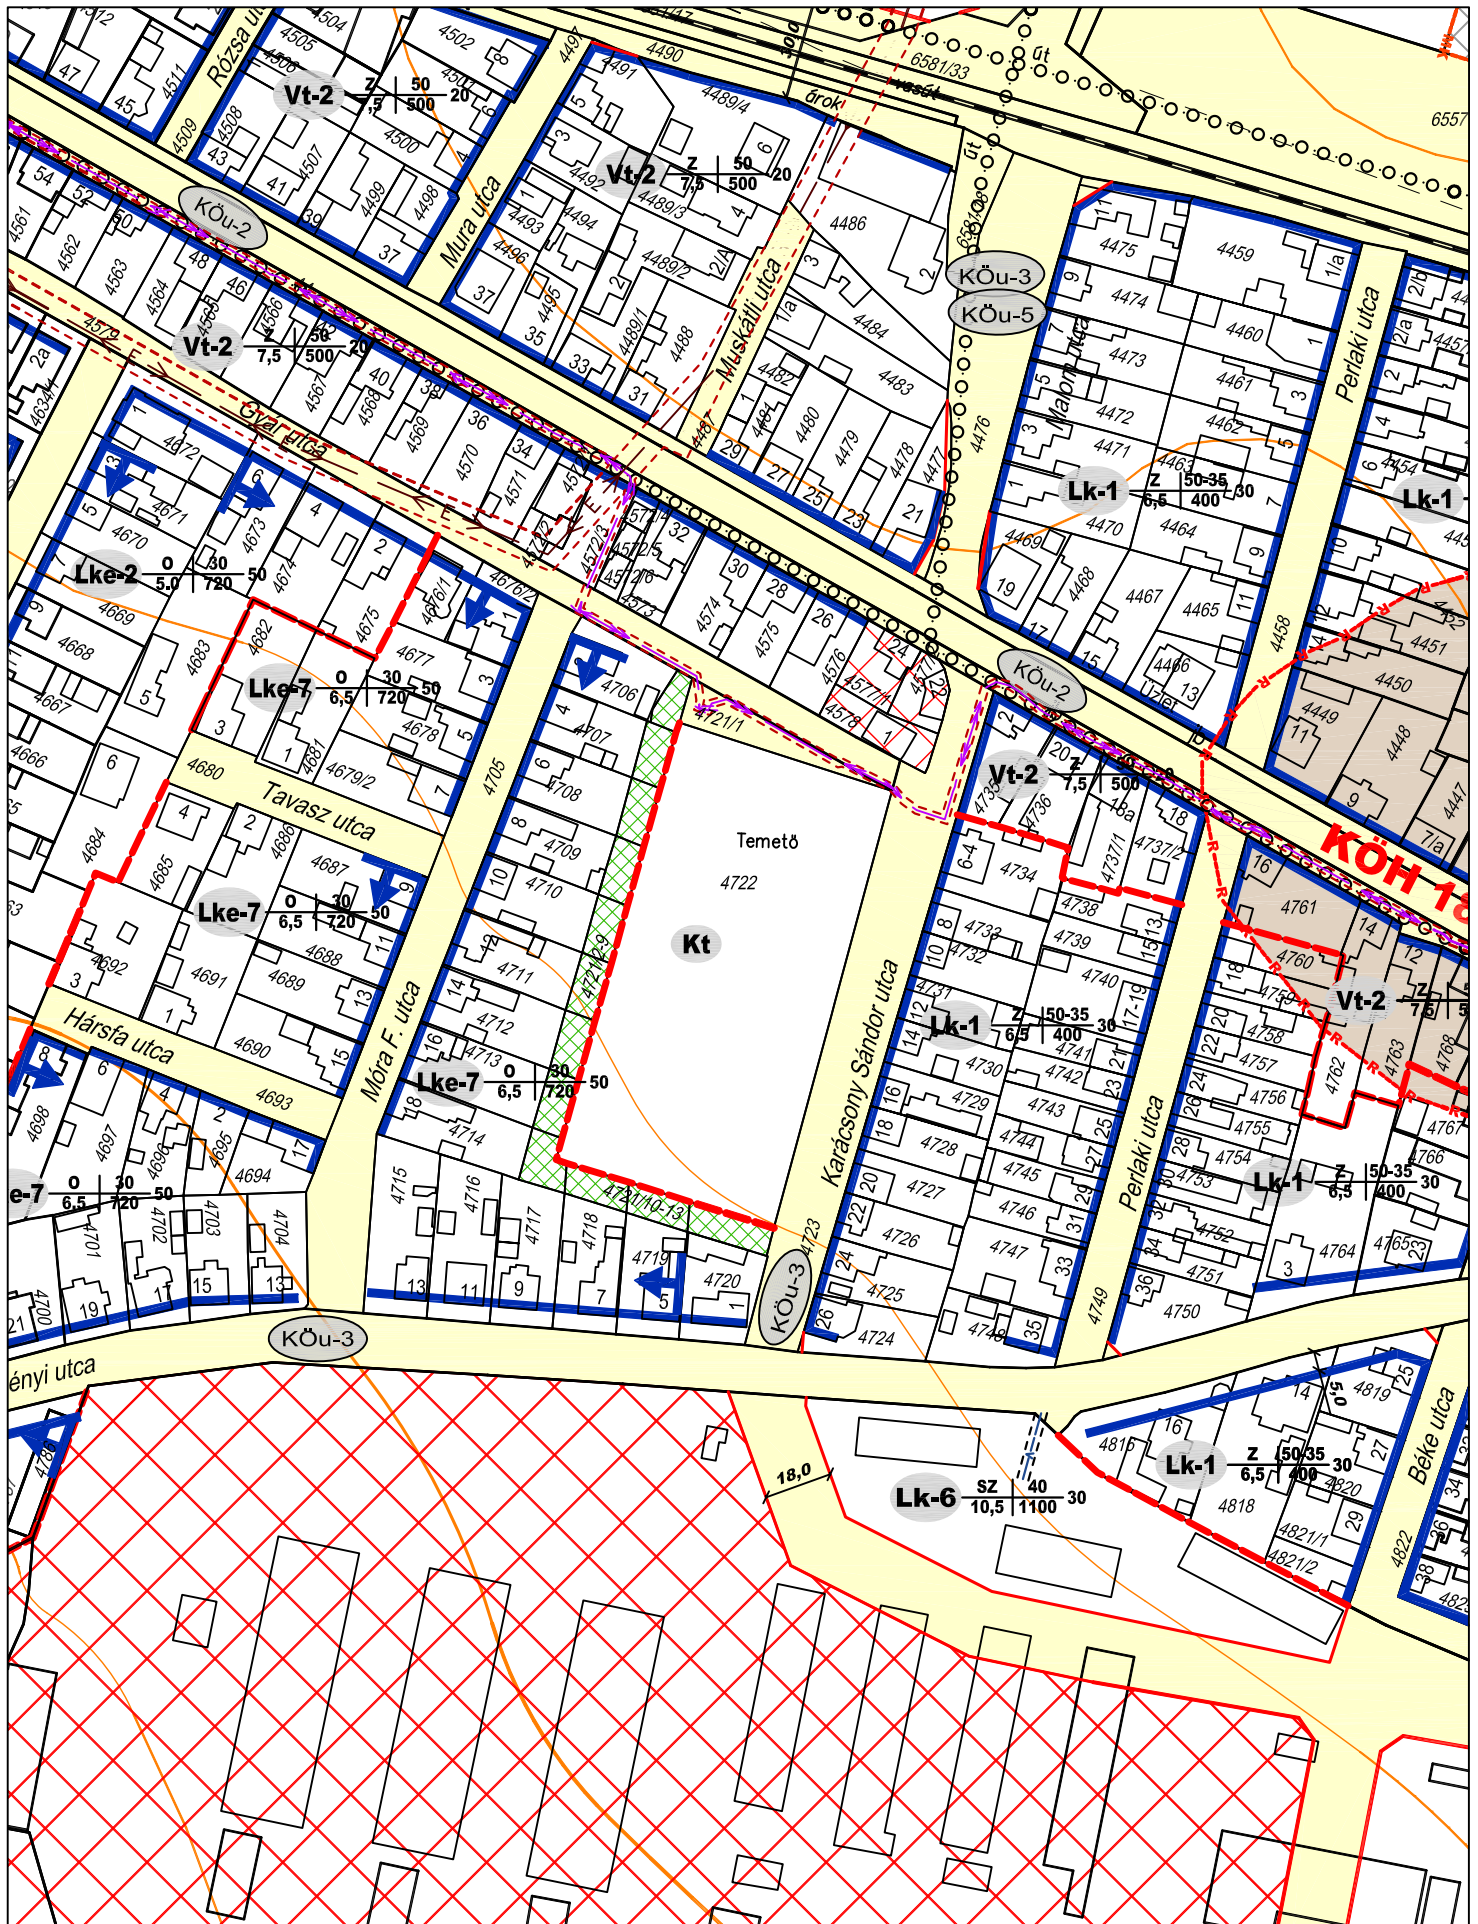


ZÁRÓ VÉLEMÉNYEZÉS

 <p>H-9700 Szombathely Welther Károly utca 31.</p>	<p>ZALAEGERSZEG - SZABÁLYOZÁSI TERV MÓDOSÍTÁS TERVEZETT SZABÁLYOZÁS M=1:2000 2012. május 21.</p>	<p>2012 II/17.b</p>
--	--	---------------------------------------


(C/38.b)

Ráplai Pál

vezető tervező TT-1-18-0047

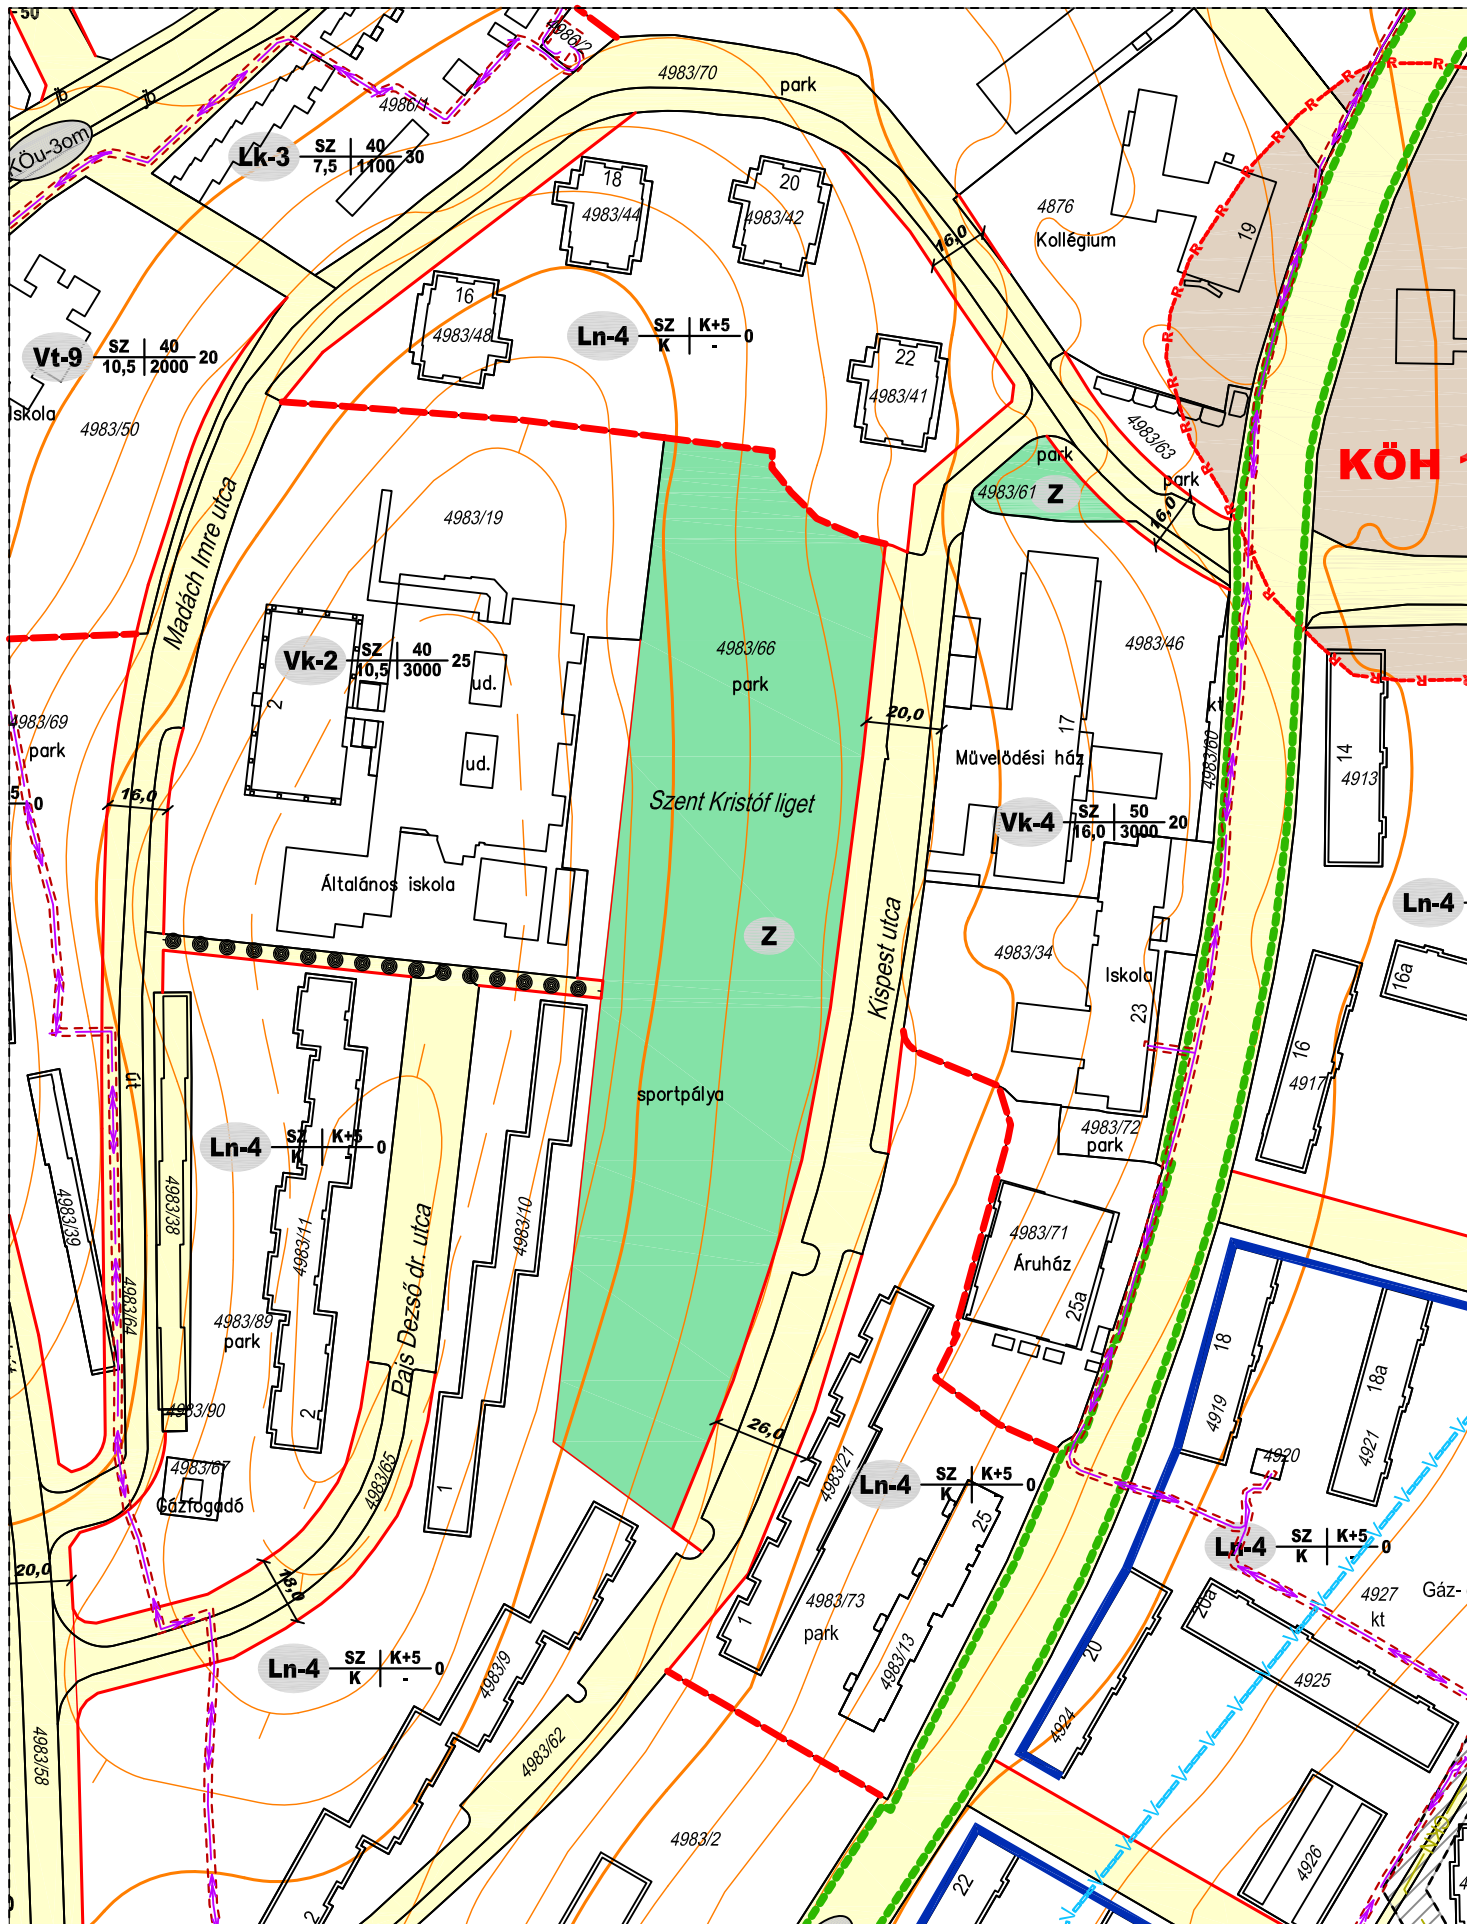


ZÁRÓ VÉLEMÉNYEZÉS

 <p>H-9700 Szombathely Welther Károly utca 31.</p>	<p>ZALAEGERSZEG - SZABÁLYOZÁSI TERV MÓDOSÍTÁS TERVEZETT SZABÁLYOZÁS M=1:2000 2012. május 21.</p>	<p>2012 II/19.</p>
--	--	--------------------------------------


Ráplai Pál

vezető tervező TT-1-18-0047

(C/47)

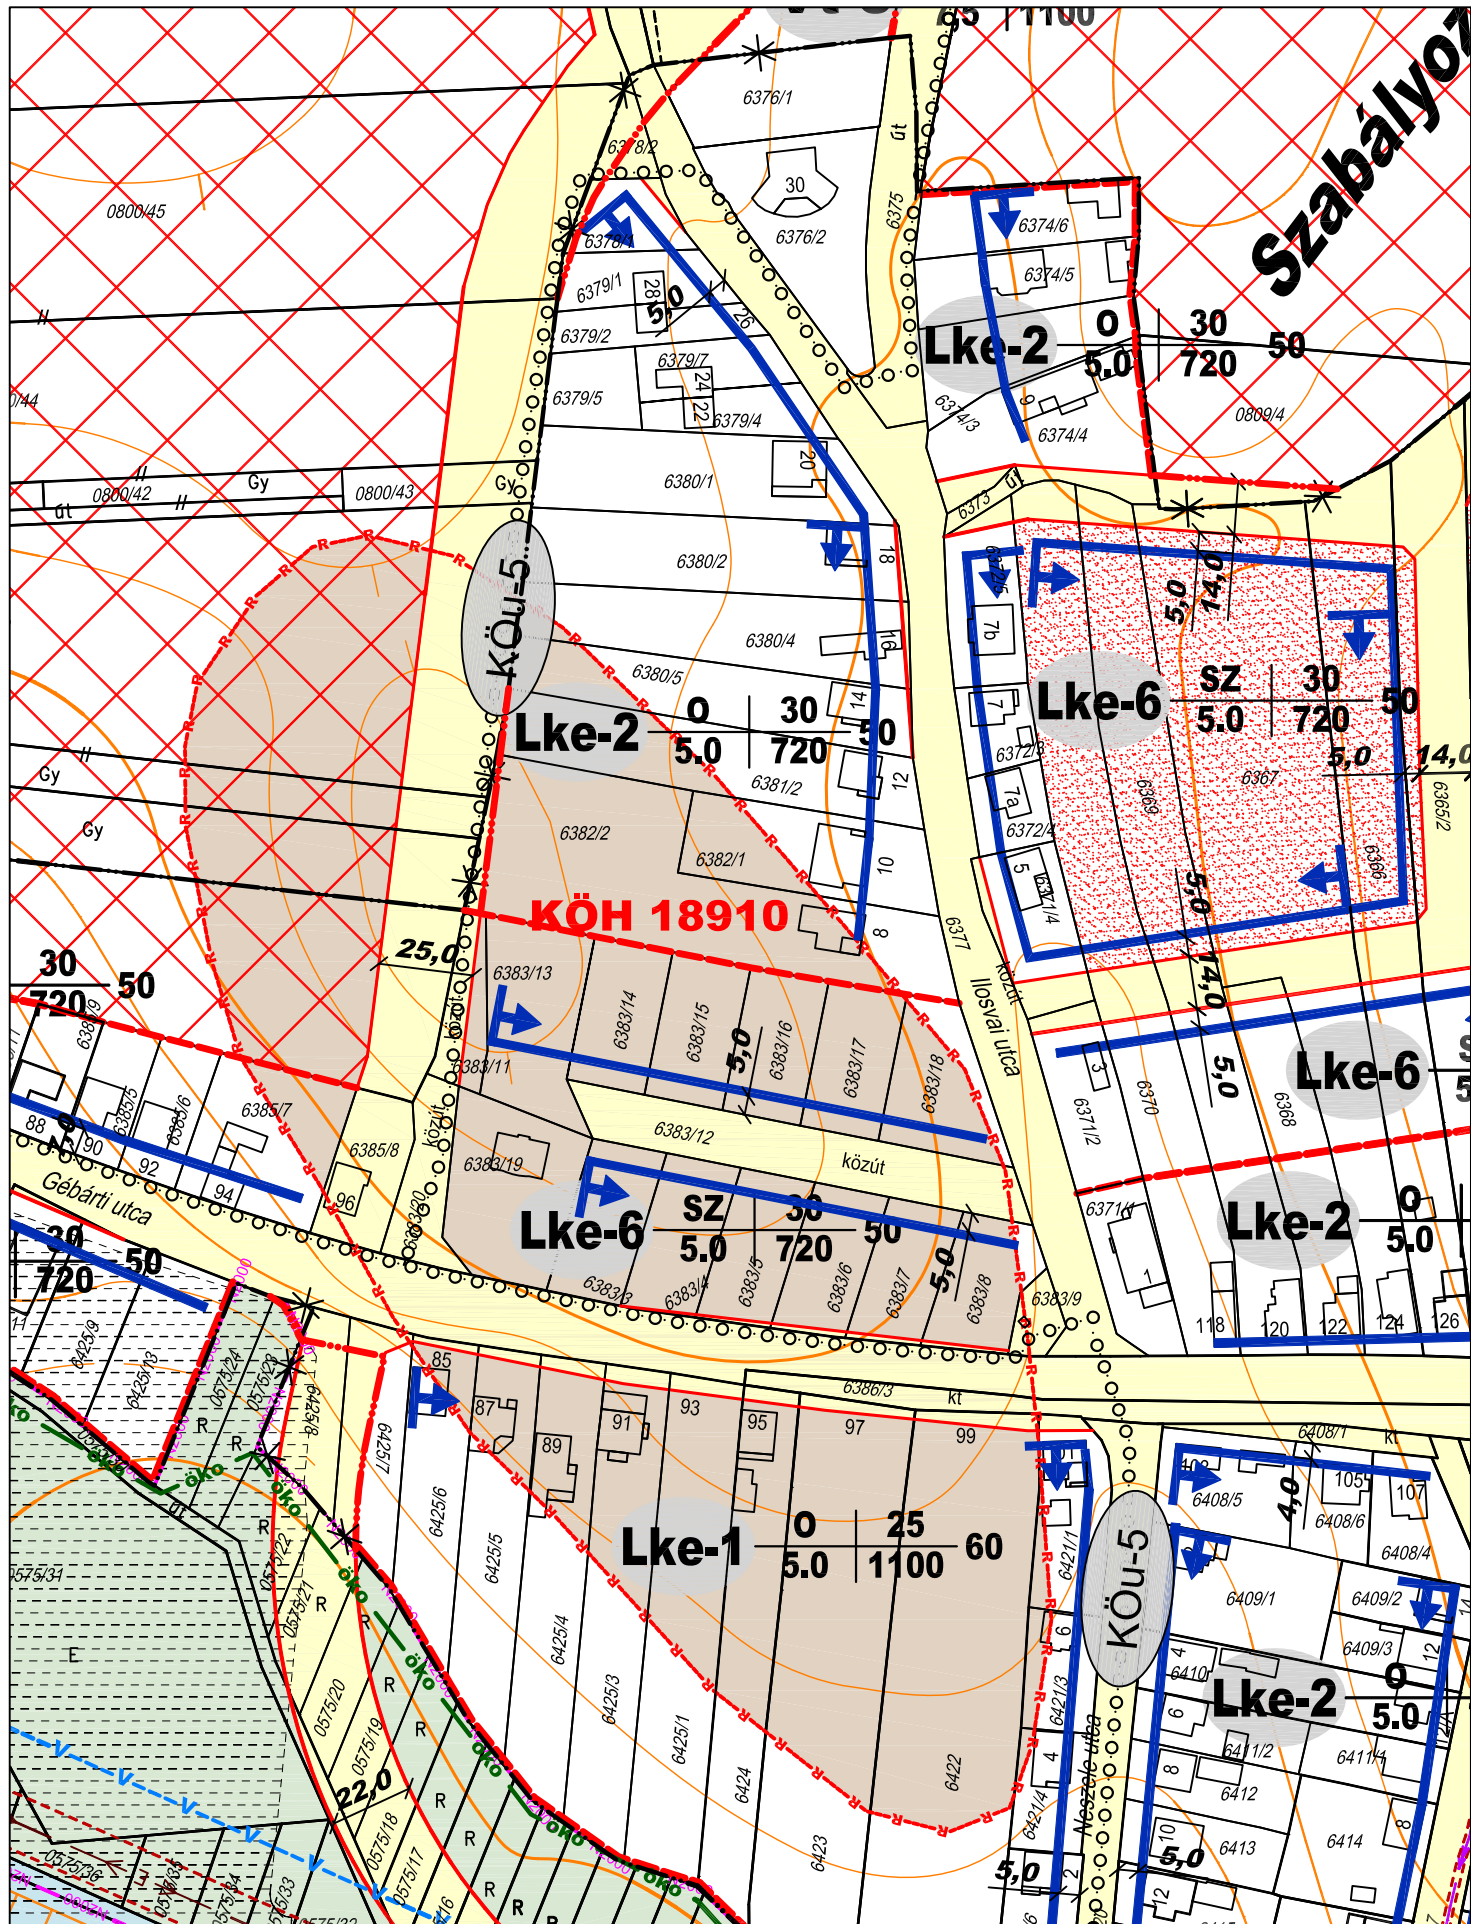


ZÁRÓ VÉLEMÉNYEZÉS

 <p>H-9700 Szombathely Welther Károly utca 31.</p>	<p>ZALAEGERSZEG - SZABÁLYOZÁSI TERV MÓDOSÍTÁS TERVEZETT SZABÁLYOZÁS M=1:2000 2012. május 21.</p>	<p>2012 III/1.</p>
--	--	--------------------------------------


Ráplai Pál

vezető tervező TT-1-18-0047


(A/02)

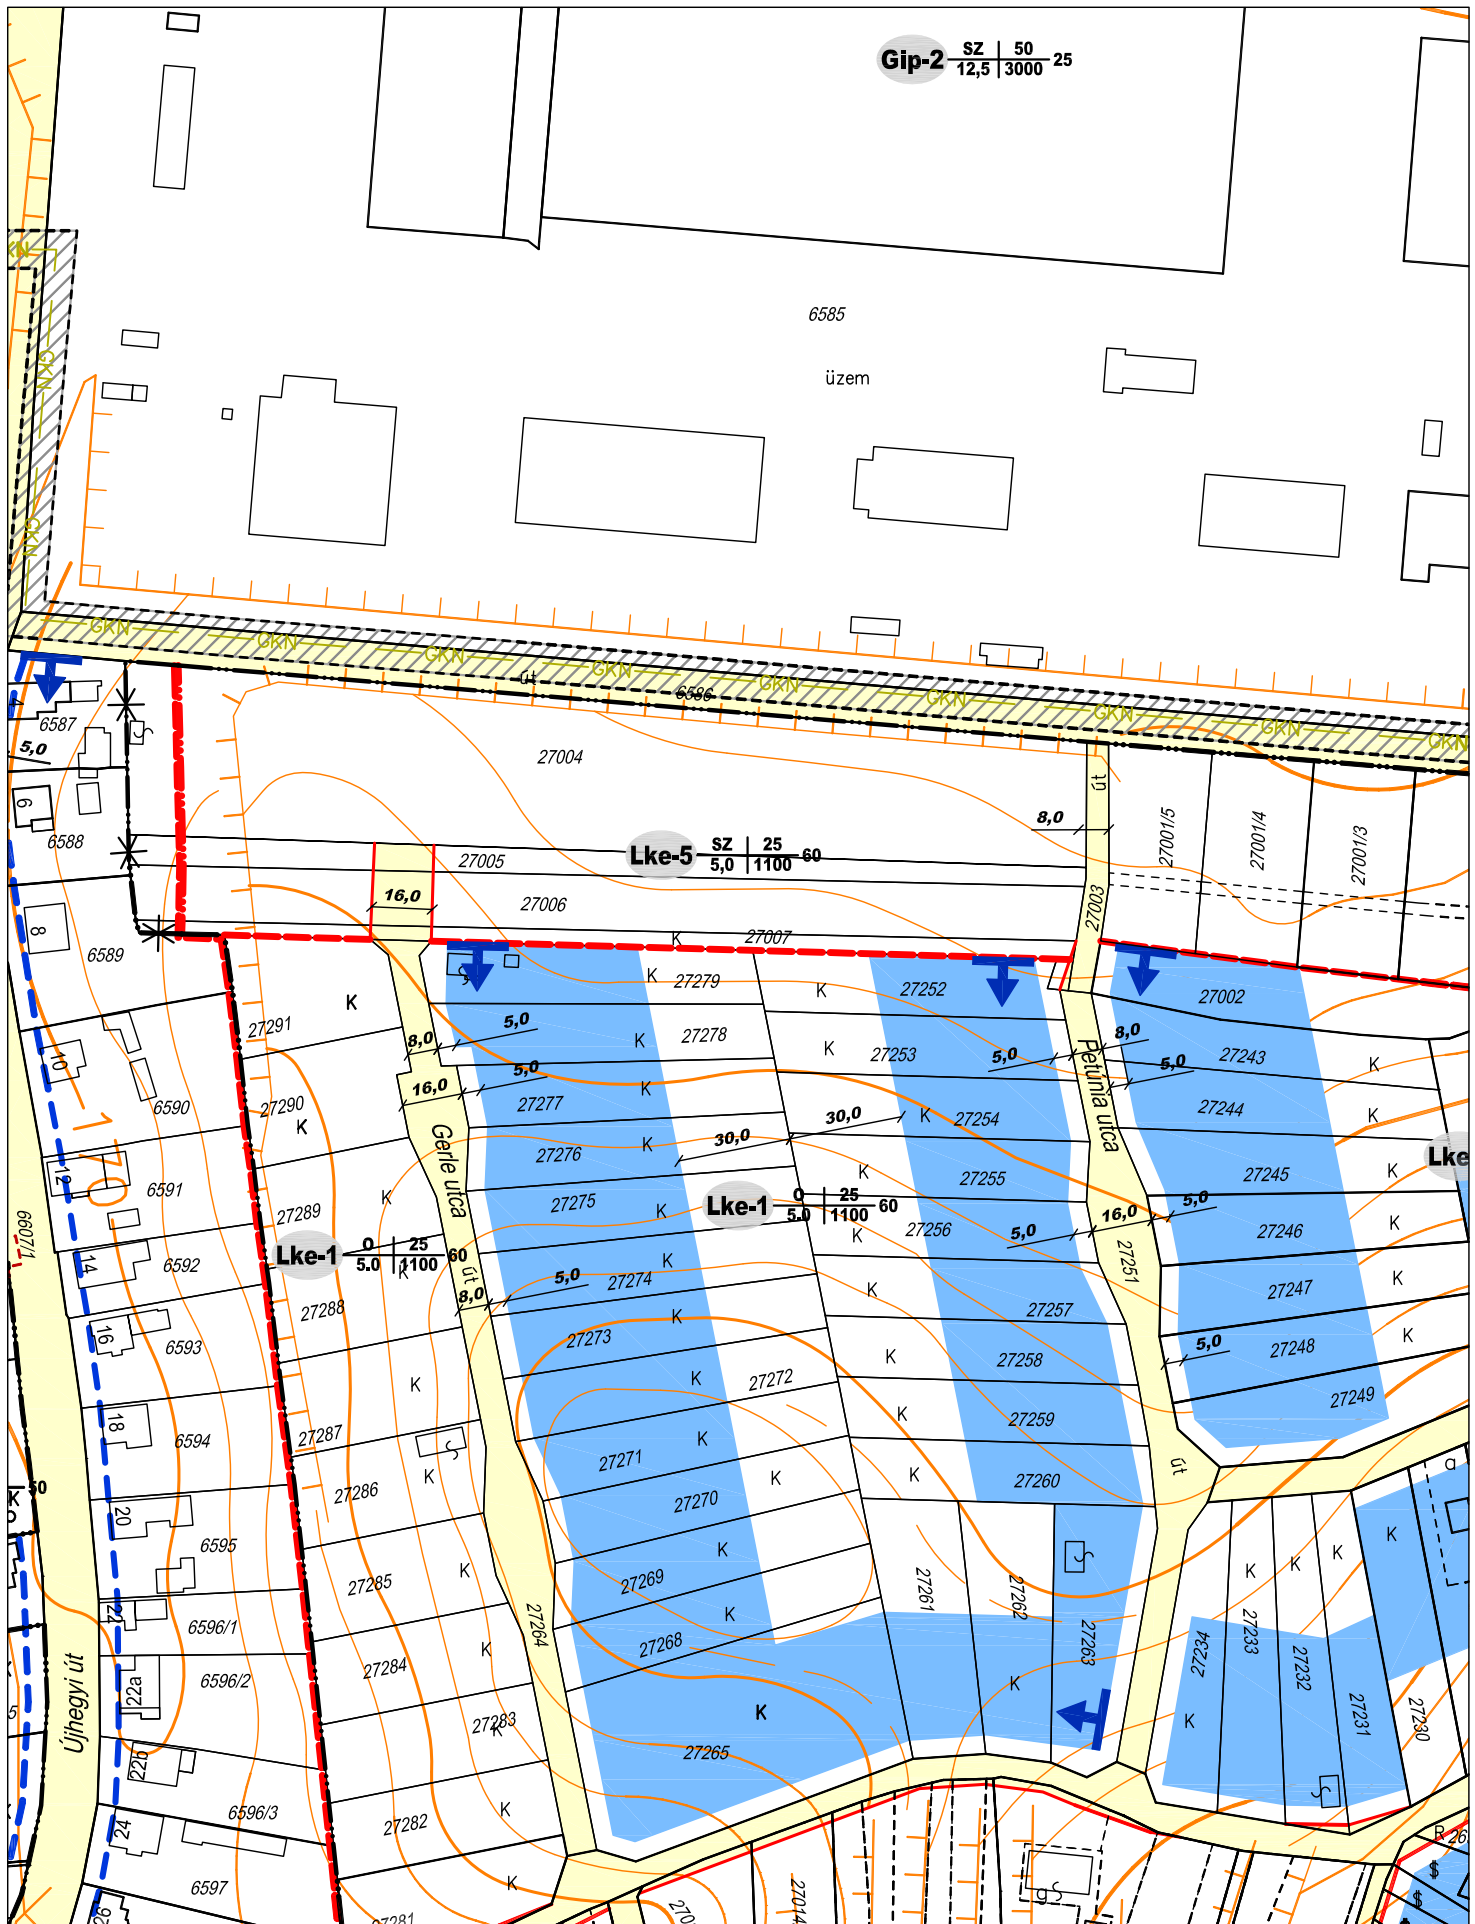

ZÁRÓ VÉLEMÉNYEZÉS

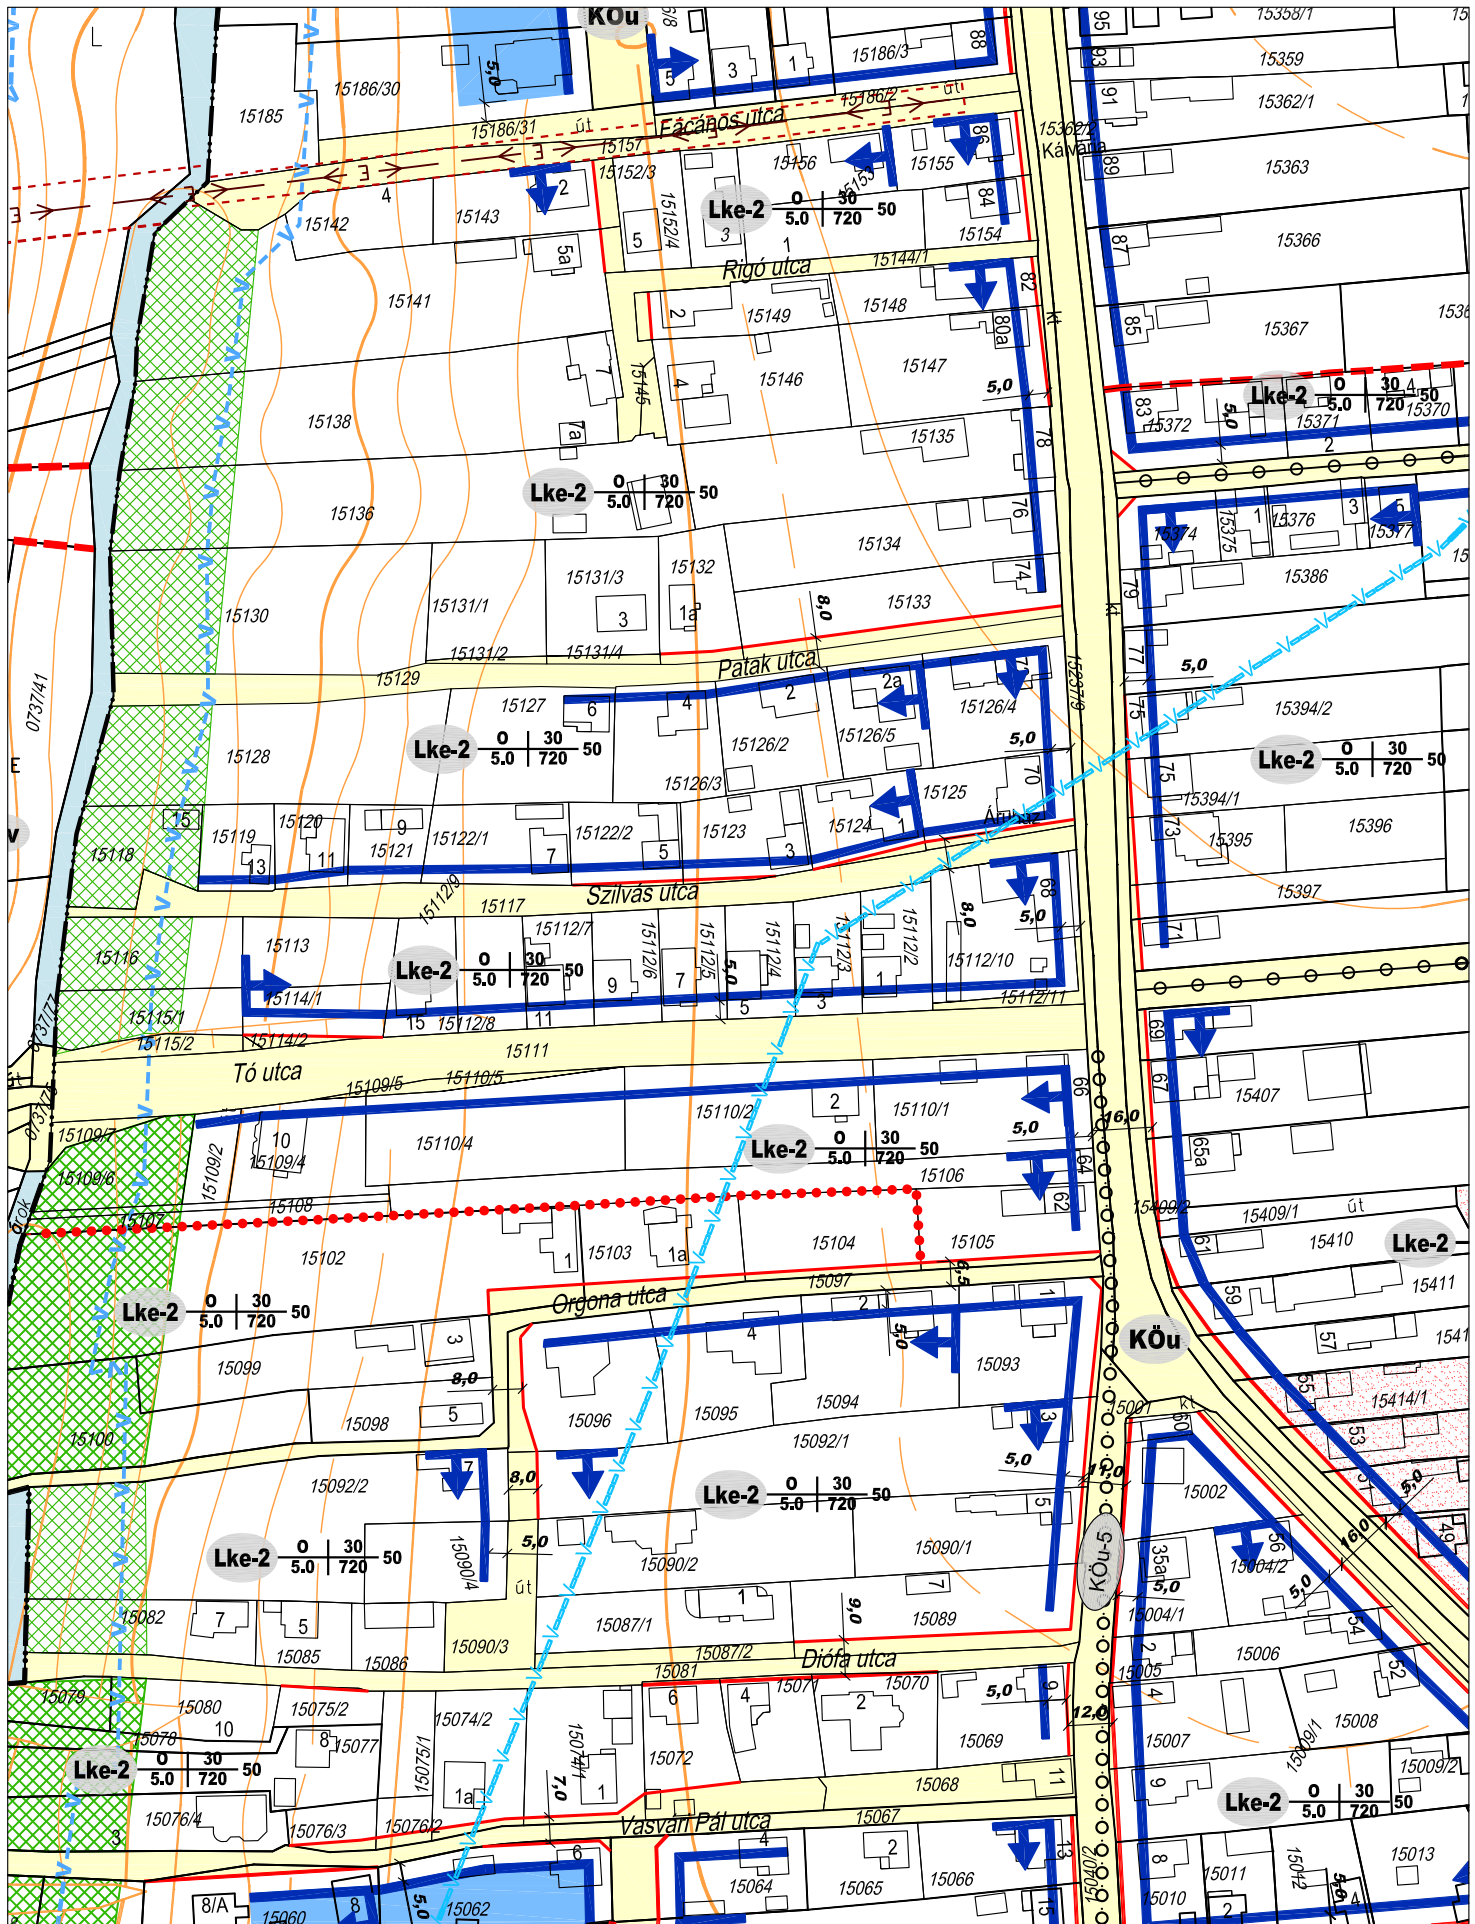

ZÁRÓ VÉLEMÉNYEZÉS

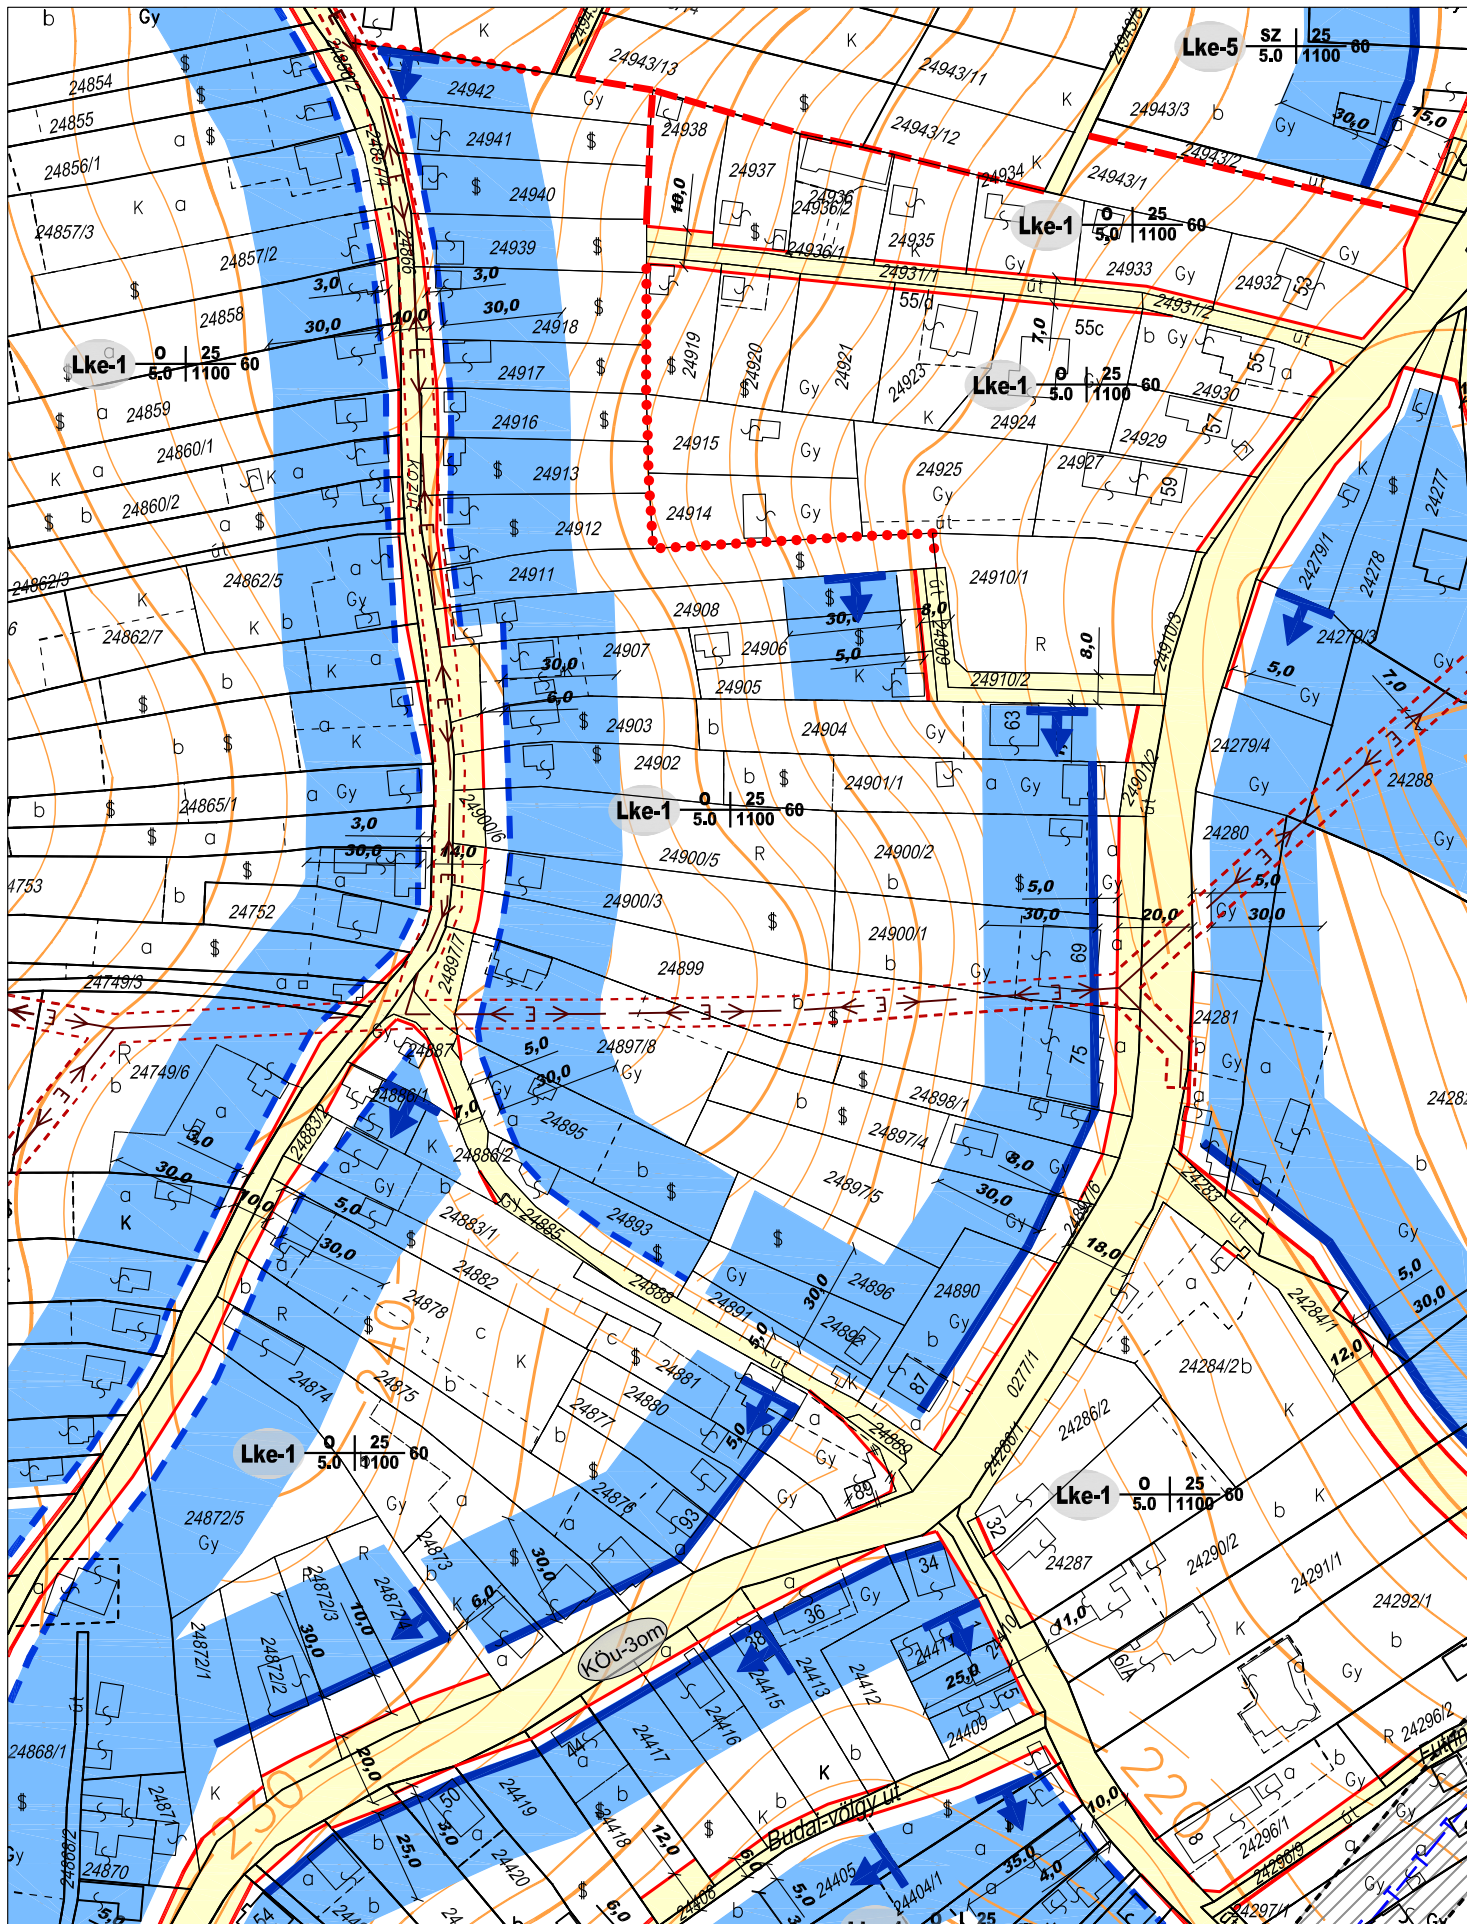

ZÁRÓ VÉLEMÉNYEZÉS



H-9700 Szombathely
Welther Károly utca 31.

ZALAEGERSZEG - SZABÁLYOZÁSI TERV MÓDOSÍTÁS
TERVEZETT SZABÁLYOZÁS
M=1:2000
2012. május 21.


(C/02)

2012
III/4.


Ráplai Pál

vezető tervező TT-1-18-0047



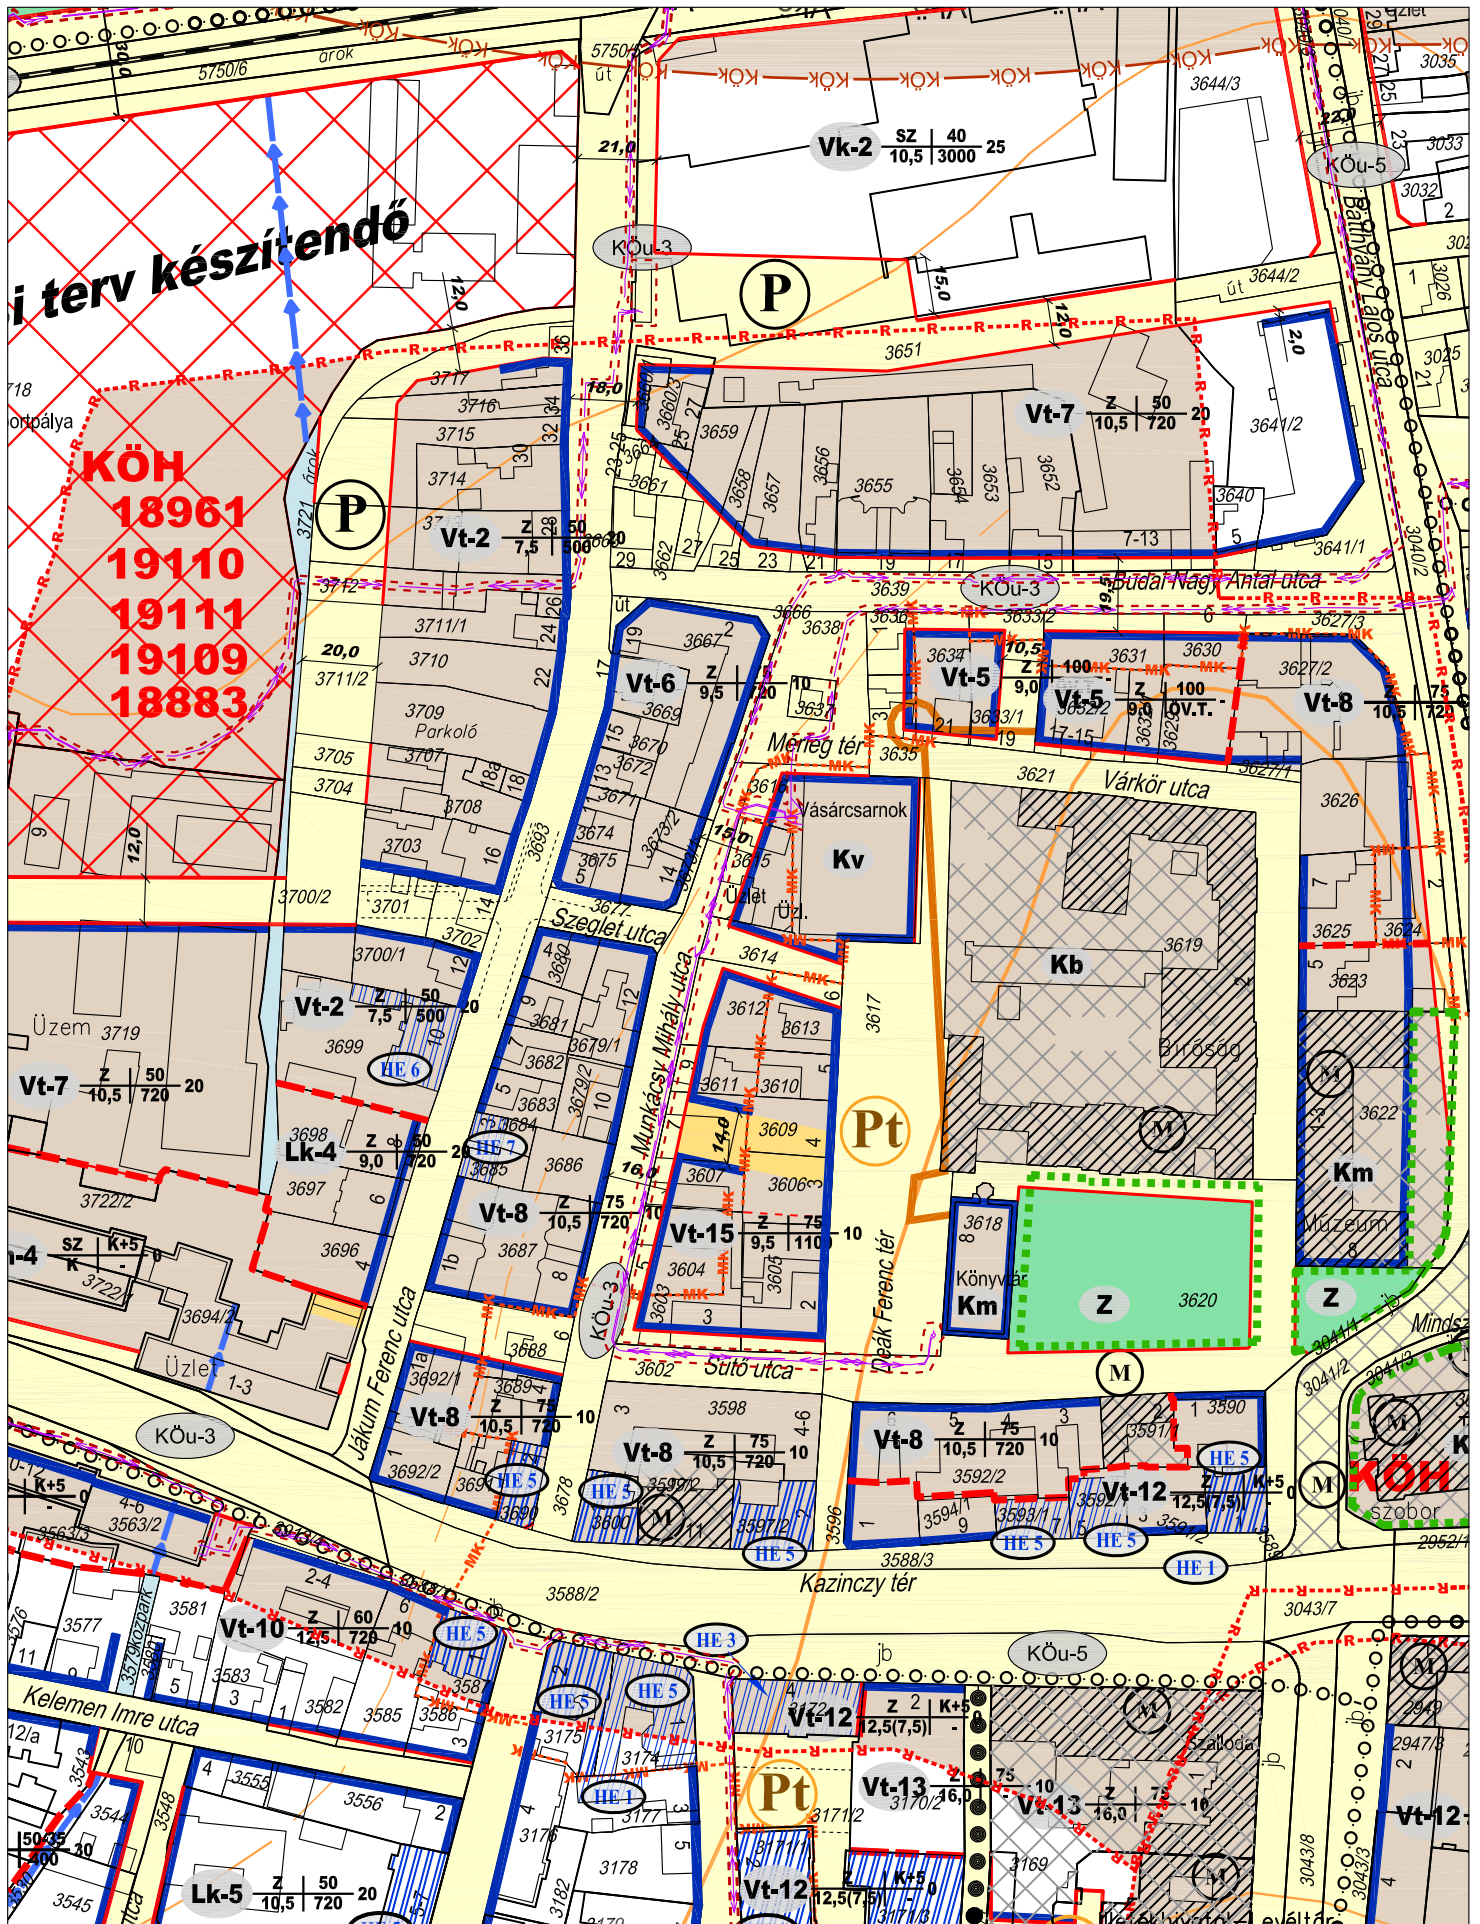

ZÁRÓ VÉLEMÉNYEZÉS


 <p>H-9700 Szombathely Welther Károly utca 31.</p>	<p>ZALAEGERSZEG - SZABÁLYOZÁSI TERV MÓDOSÍTÁS TERVEZETT SZABÁLYOZÁS M=1:2000 2012. május 21.</p>	<p>2012 III/6.</p>
--	--	--------------------------------------

(C/08)


Ráplai Pál

vezető tervező TT-1-18-0047



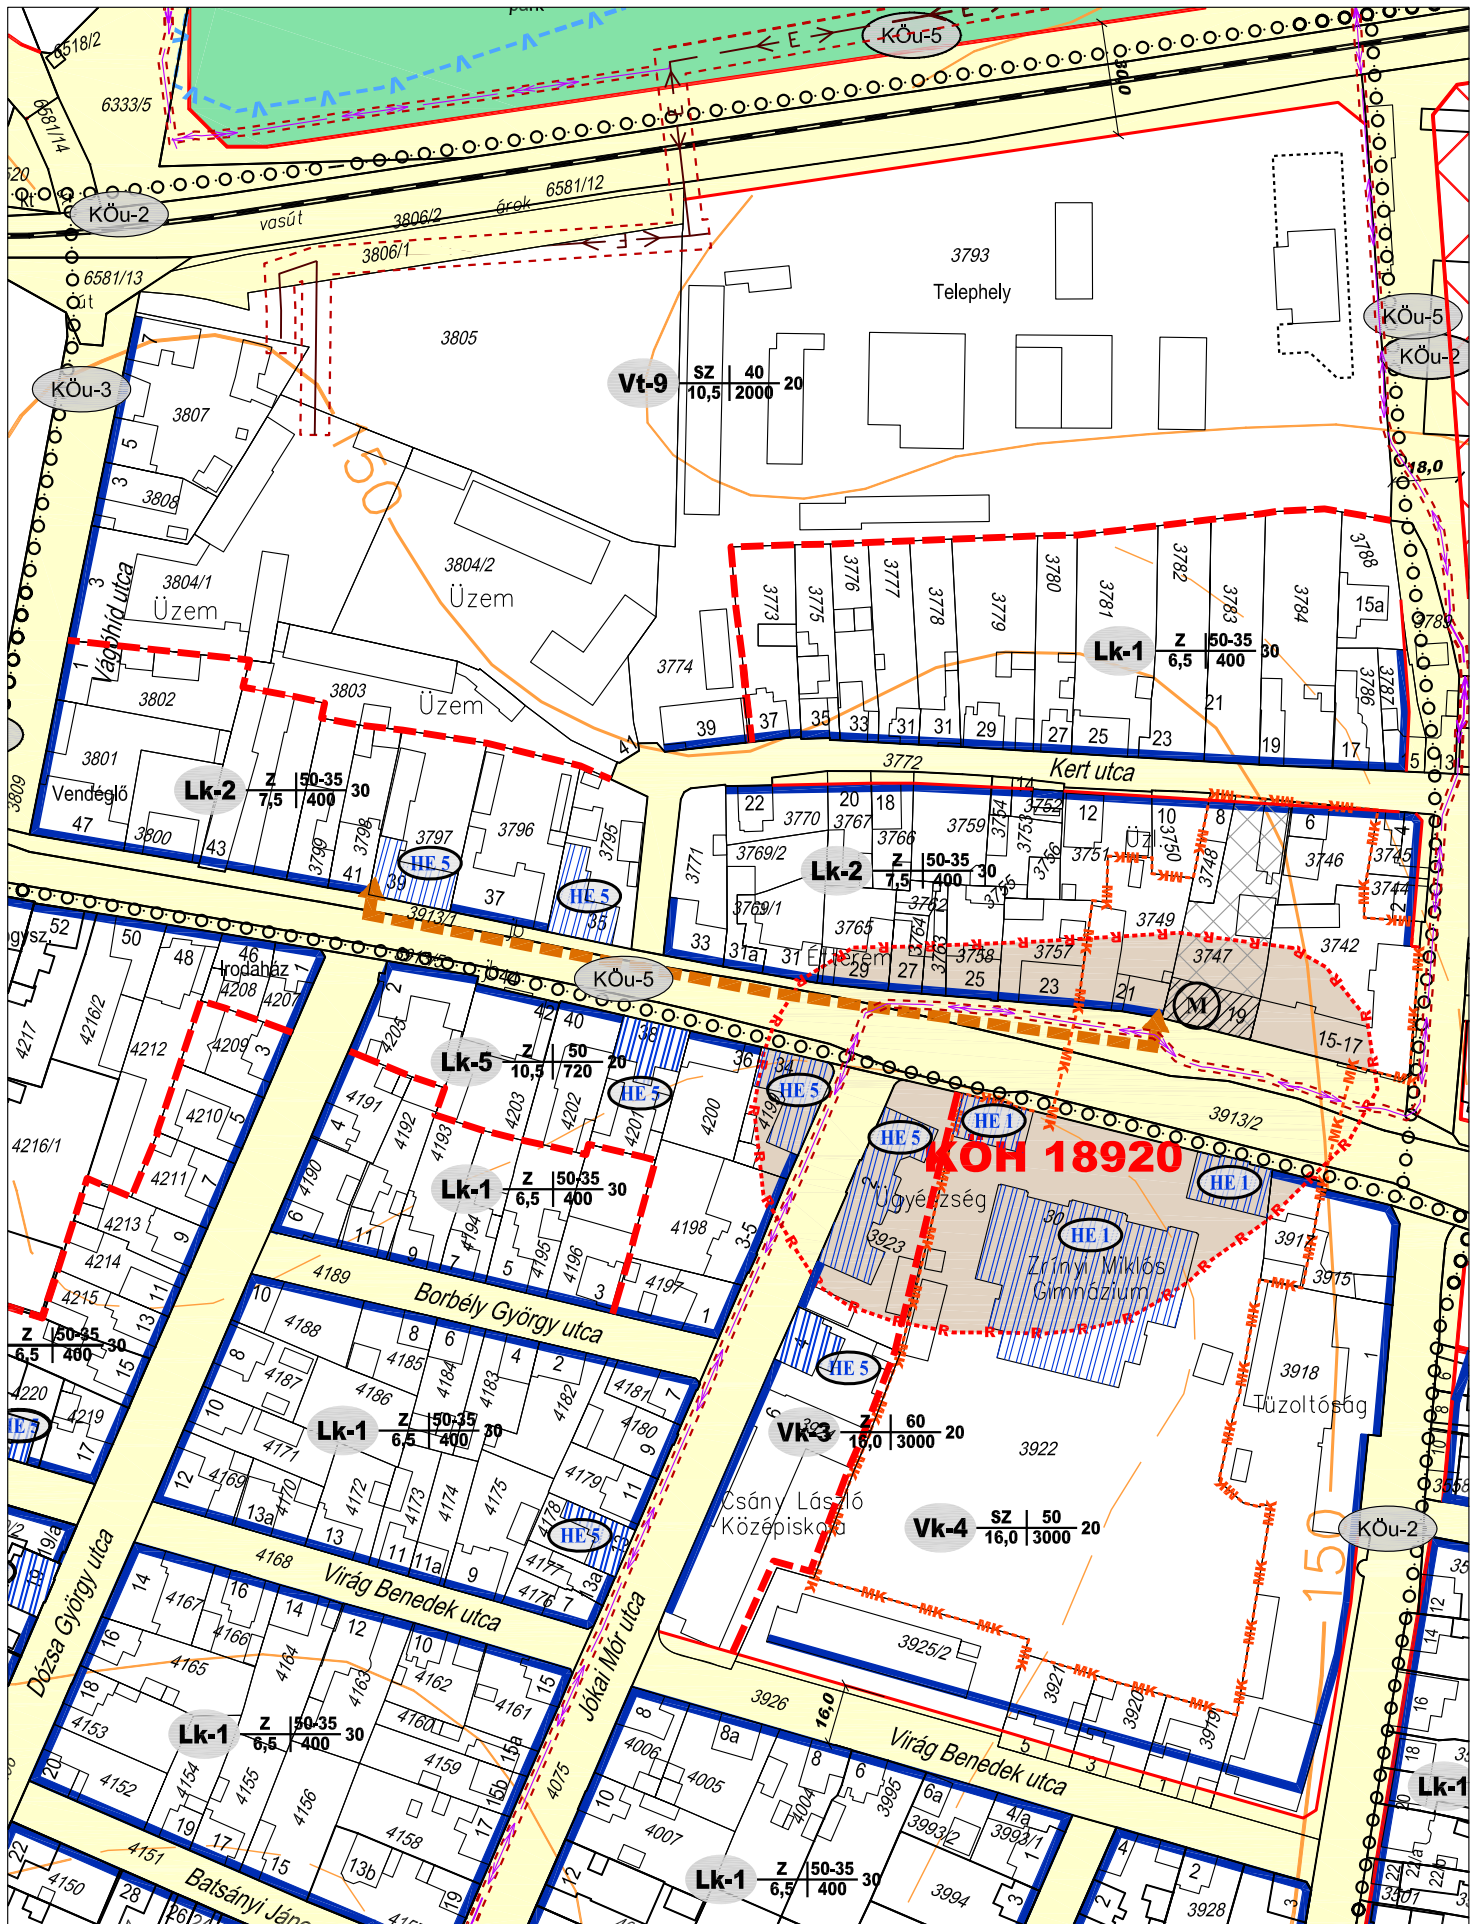


ZÁRÓ VÉLEMÉNYEZÉS

 <p>H-9700 Szombathely Welther Károly utca 31.</p>	<p>ZALAEGERSZEG - SZABÁLYOZÁSI TERV MÓDOSÍTÁS TERVEZETT SZABÁLYOZÁS M=1:2000 2012. május 21.</p>	<p>2012 III/8.</p>
--	--	--------------------------------------


(C/11)

Ráplai Pál

vezető tervező TT-1-18-0047

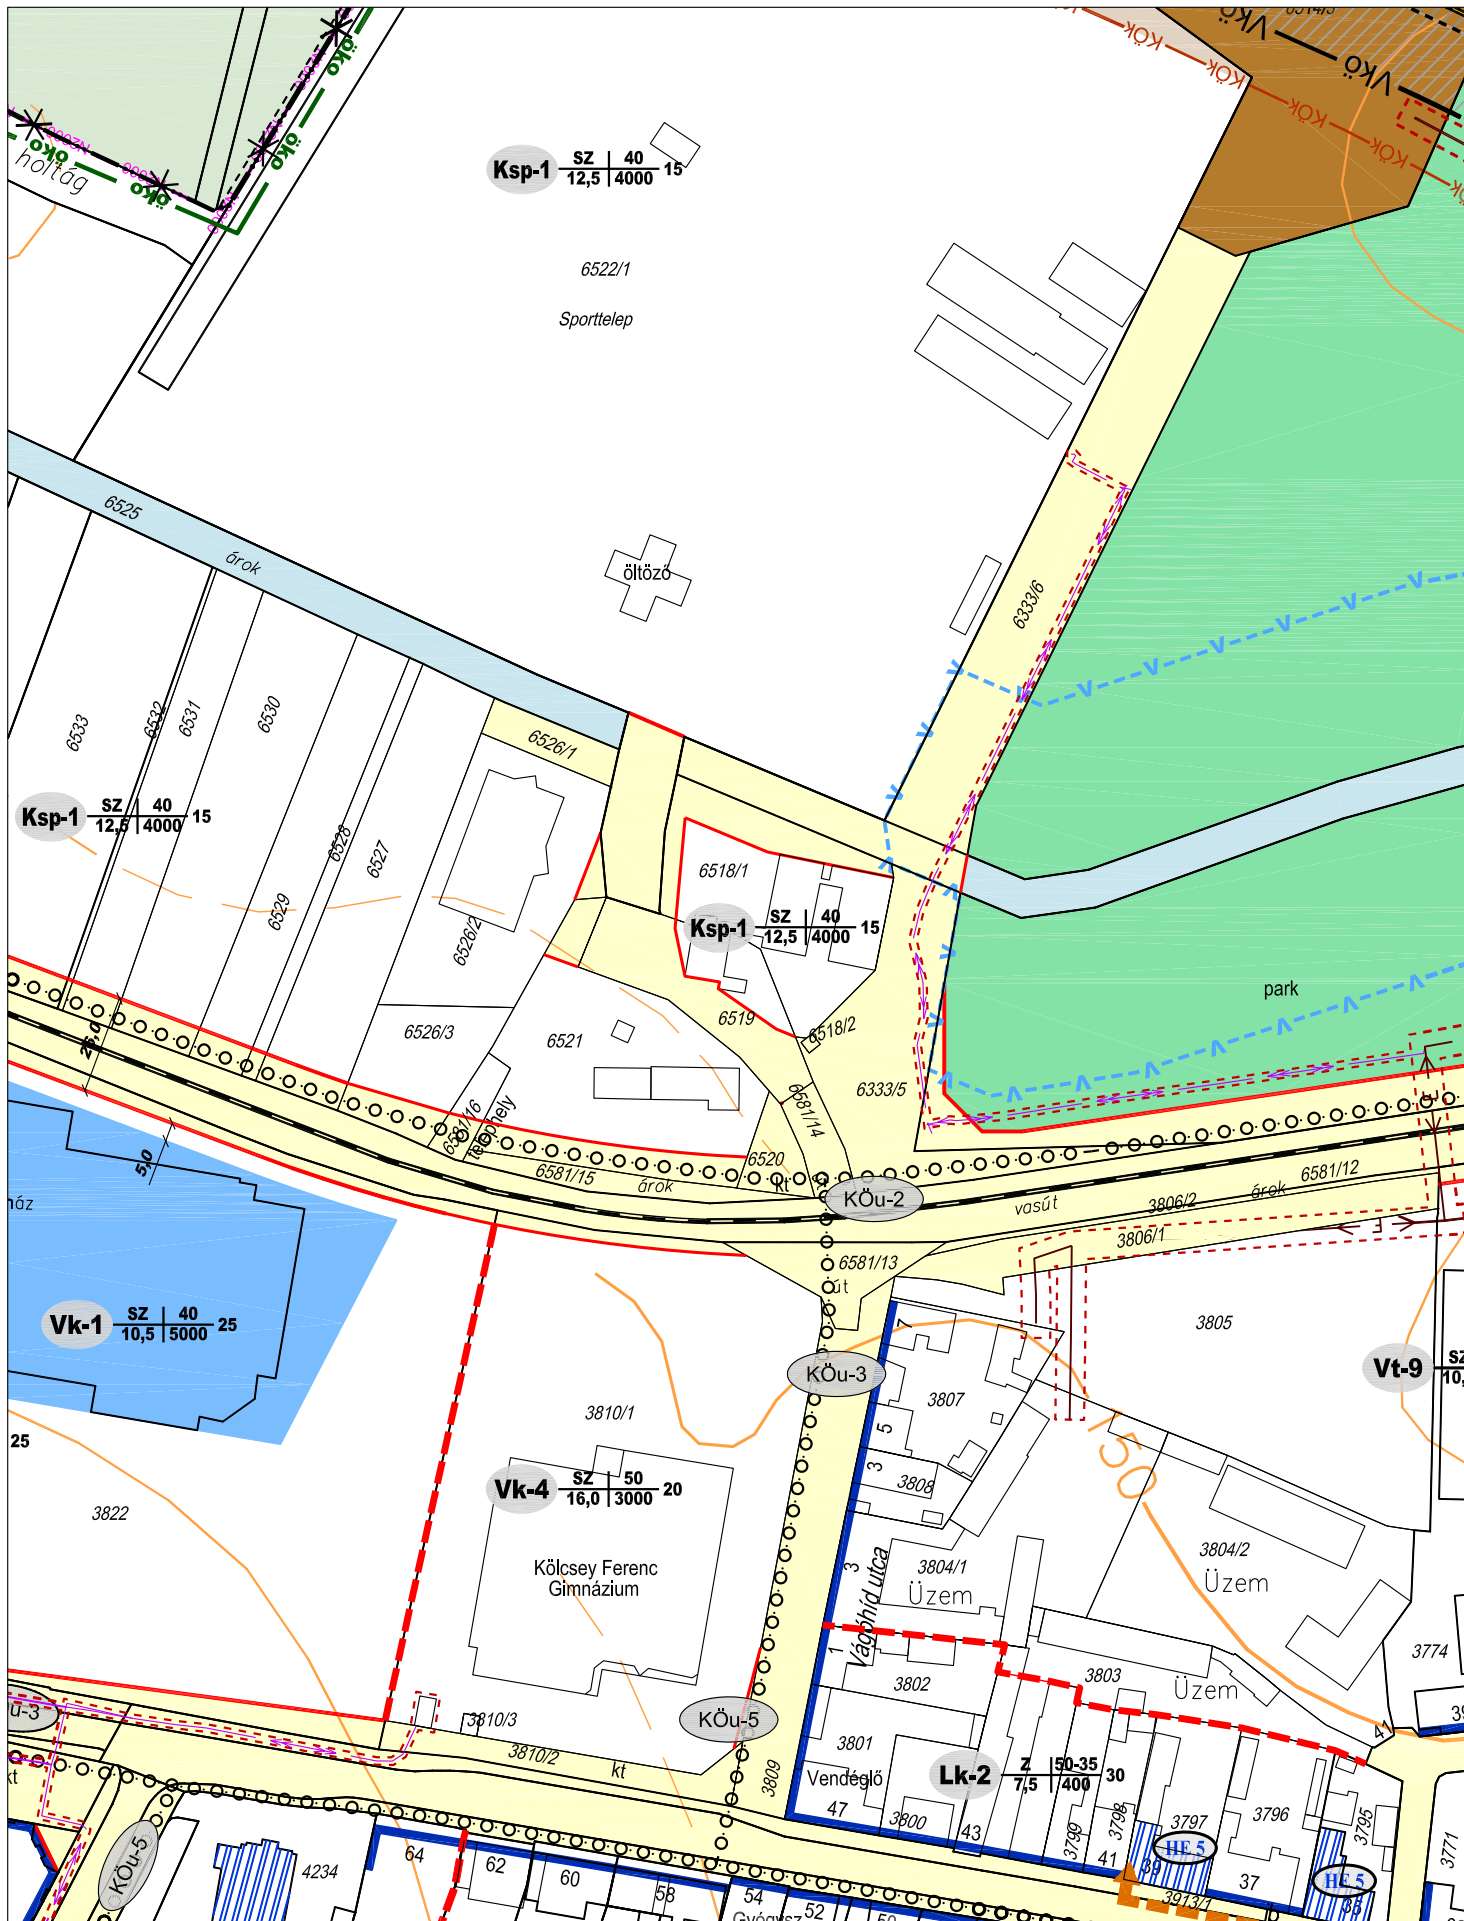

ZÁRÓ VÉLEMÉNYEZÉS


 <p>H-9700 Szombathely Welther Károly utca 31.</p>	<p>ZALAEGERSZEG - SZABÁLYOZÁSI TERV MÓDOSÍTÁS TERVEZETT SZABÁLYOZÁS M=1:2000 2012. május 21.</p>	<p>2012 III/9.</p>
--	--	--------------------------------------

Ráplai Pál


vezető tervező TT-1-18-0047

(C/13)



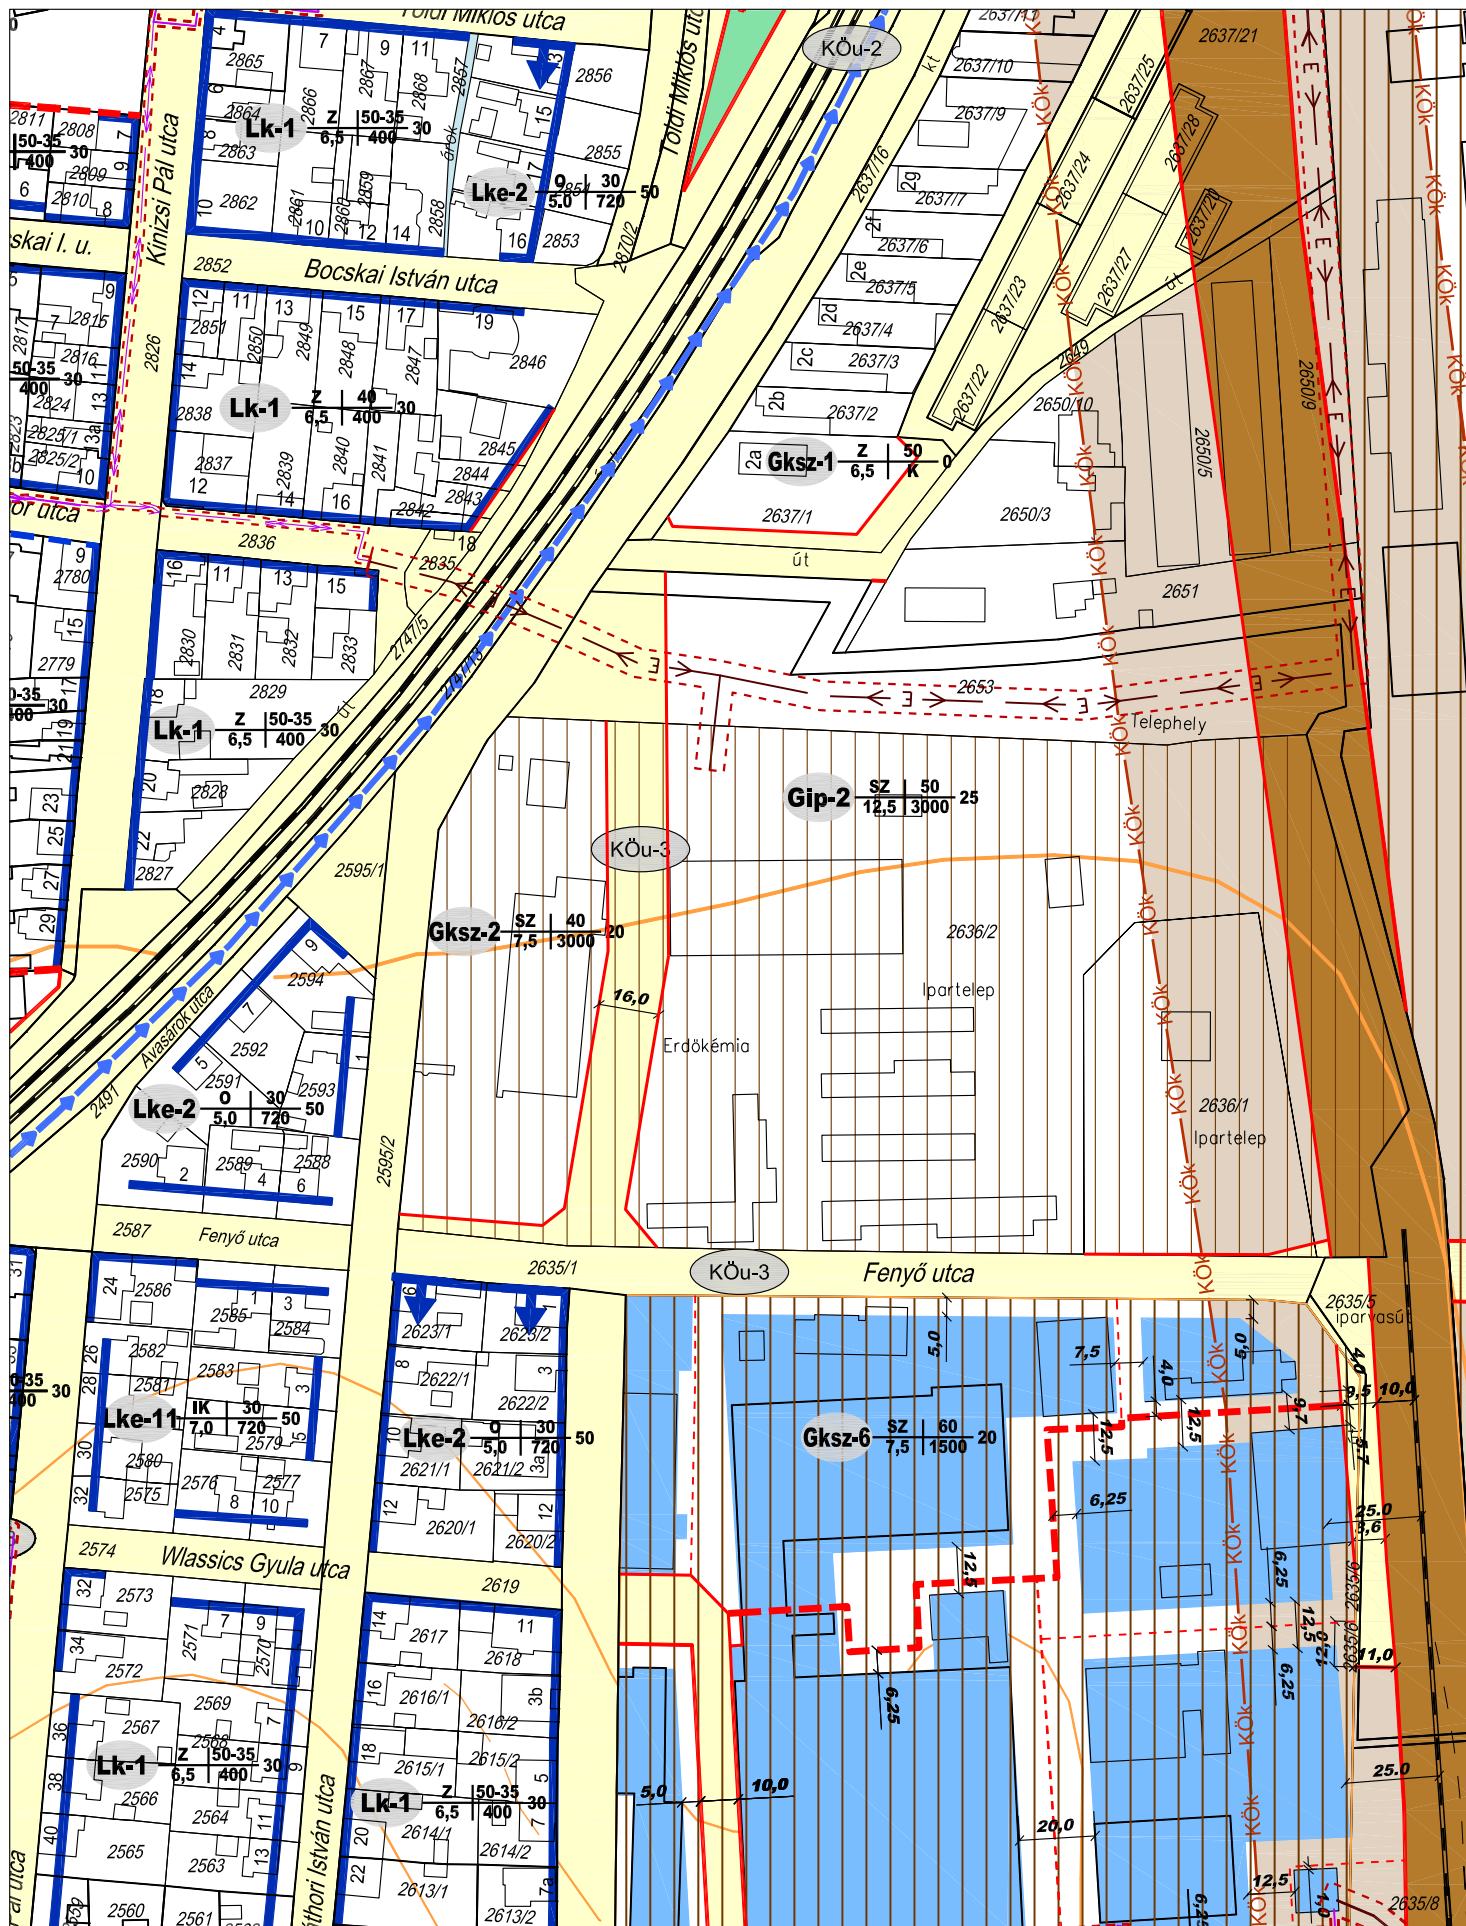


ZÁRÓ VÉLEMÉNYEZÉS

 <p>H-9700 Szombathely Welther Károly utca 31.</p>	<p>ZALAEGERSZEG - SZABÁLYOZÁSI TERV MÓDOSÍTÁS TERVEZETT SZABÁLYOZÁS M=1:2000 2012. május 21.</p>	<p>2012 III/11.</p> <p>(C/15)</p>
<p>Ráplai Pál</p>	<p>vezető tervező TT-1-18-0047</p>	






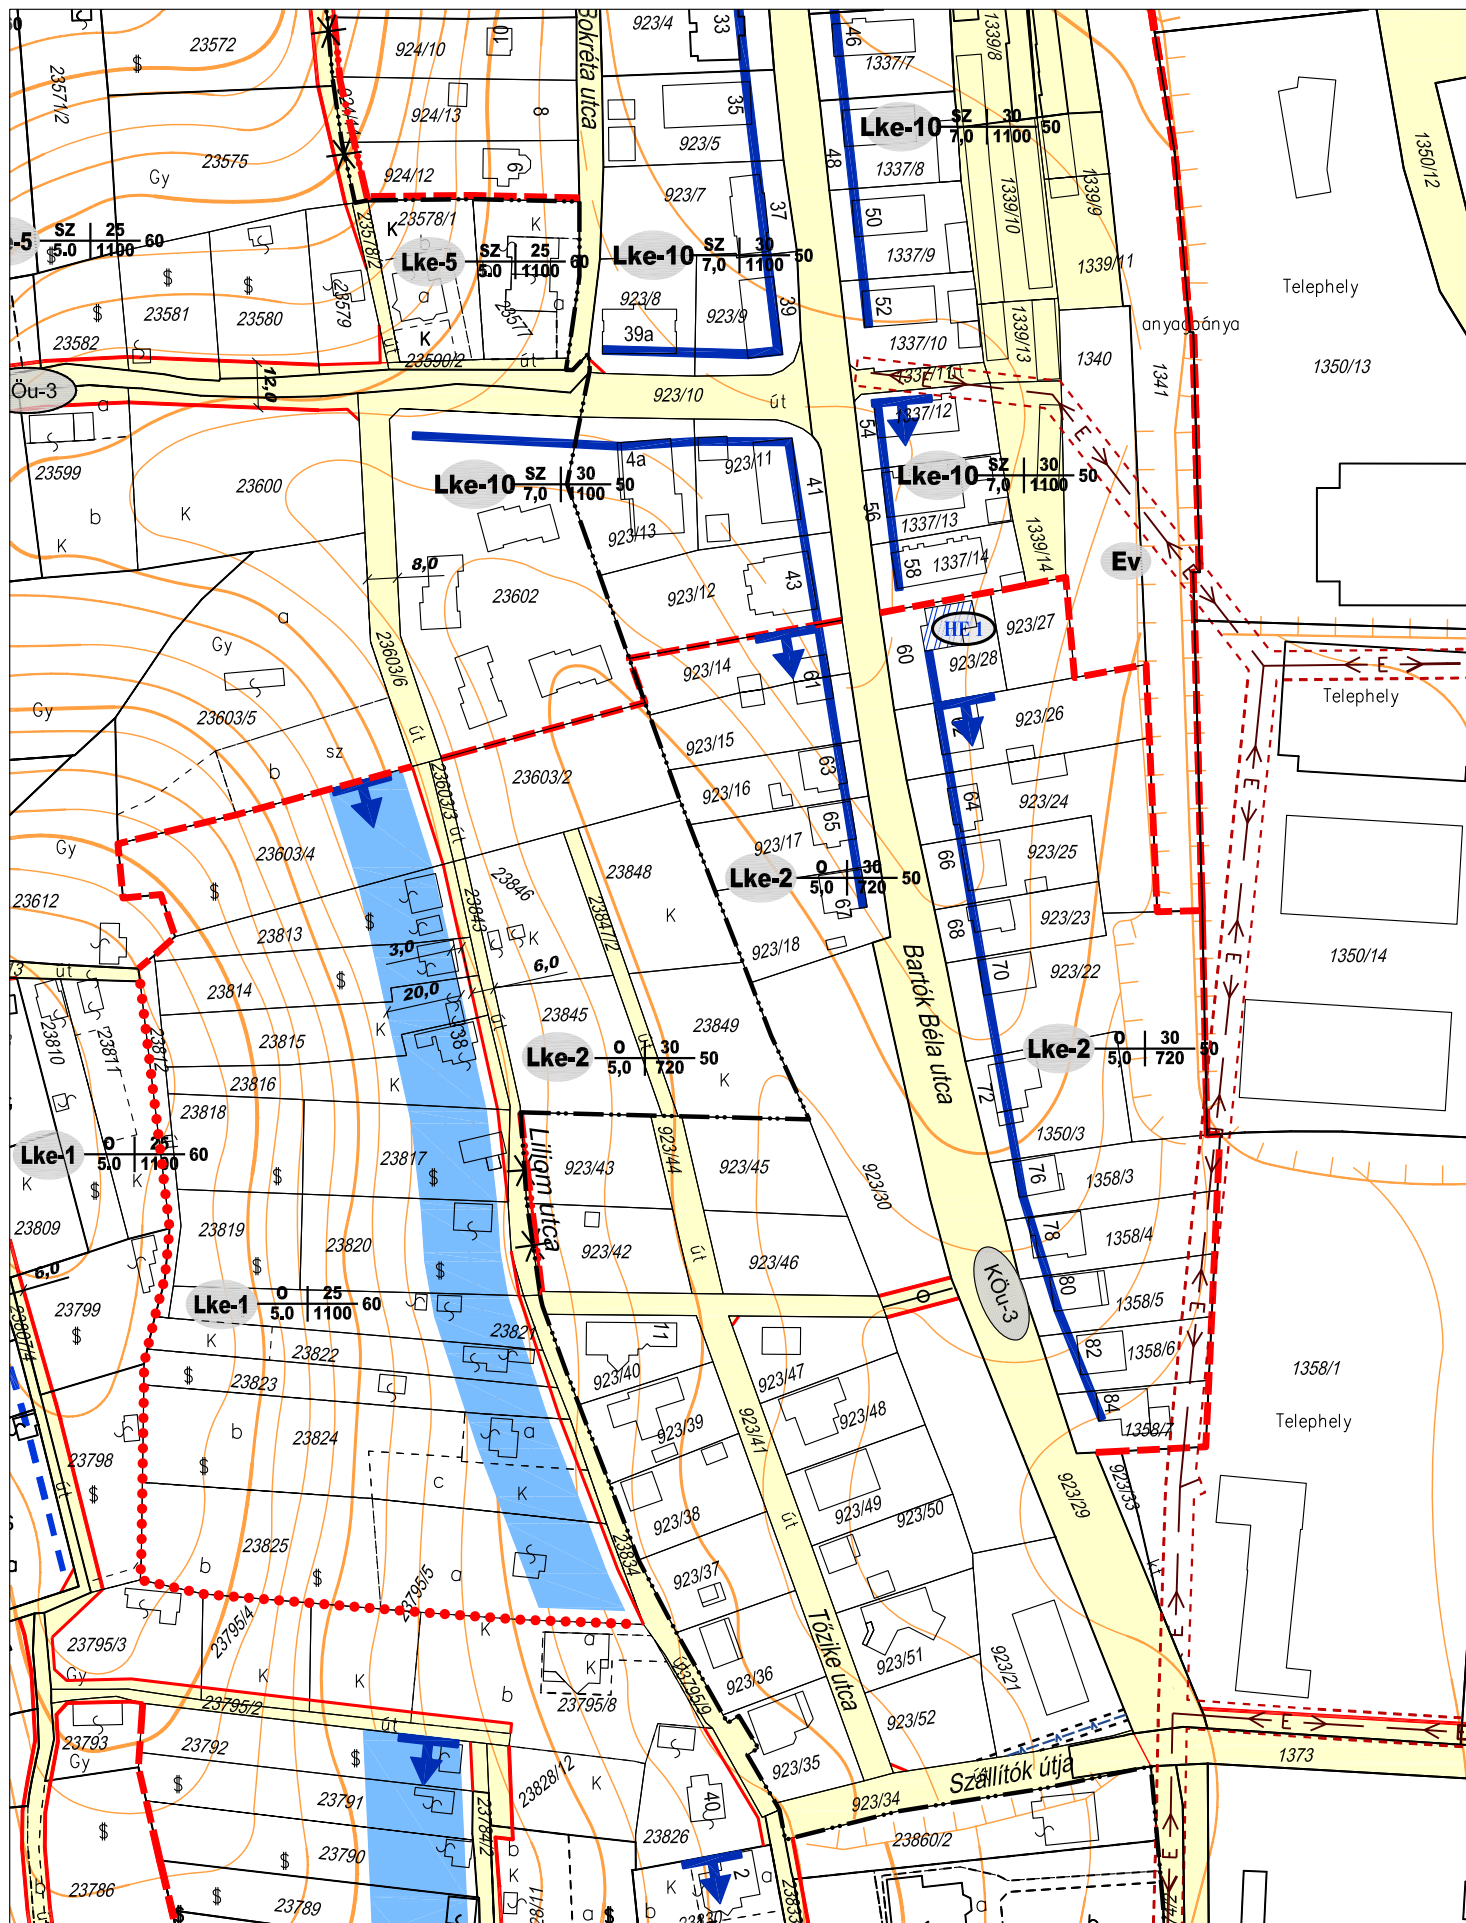

ZÁRÓ VÉLEMÉNYEZÉS



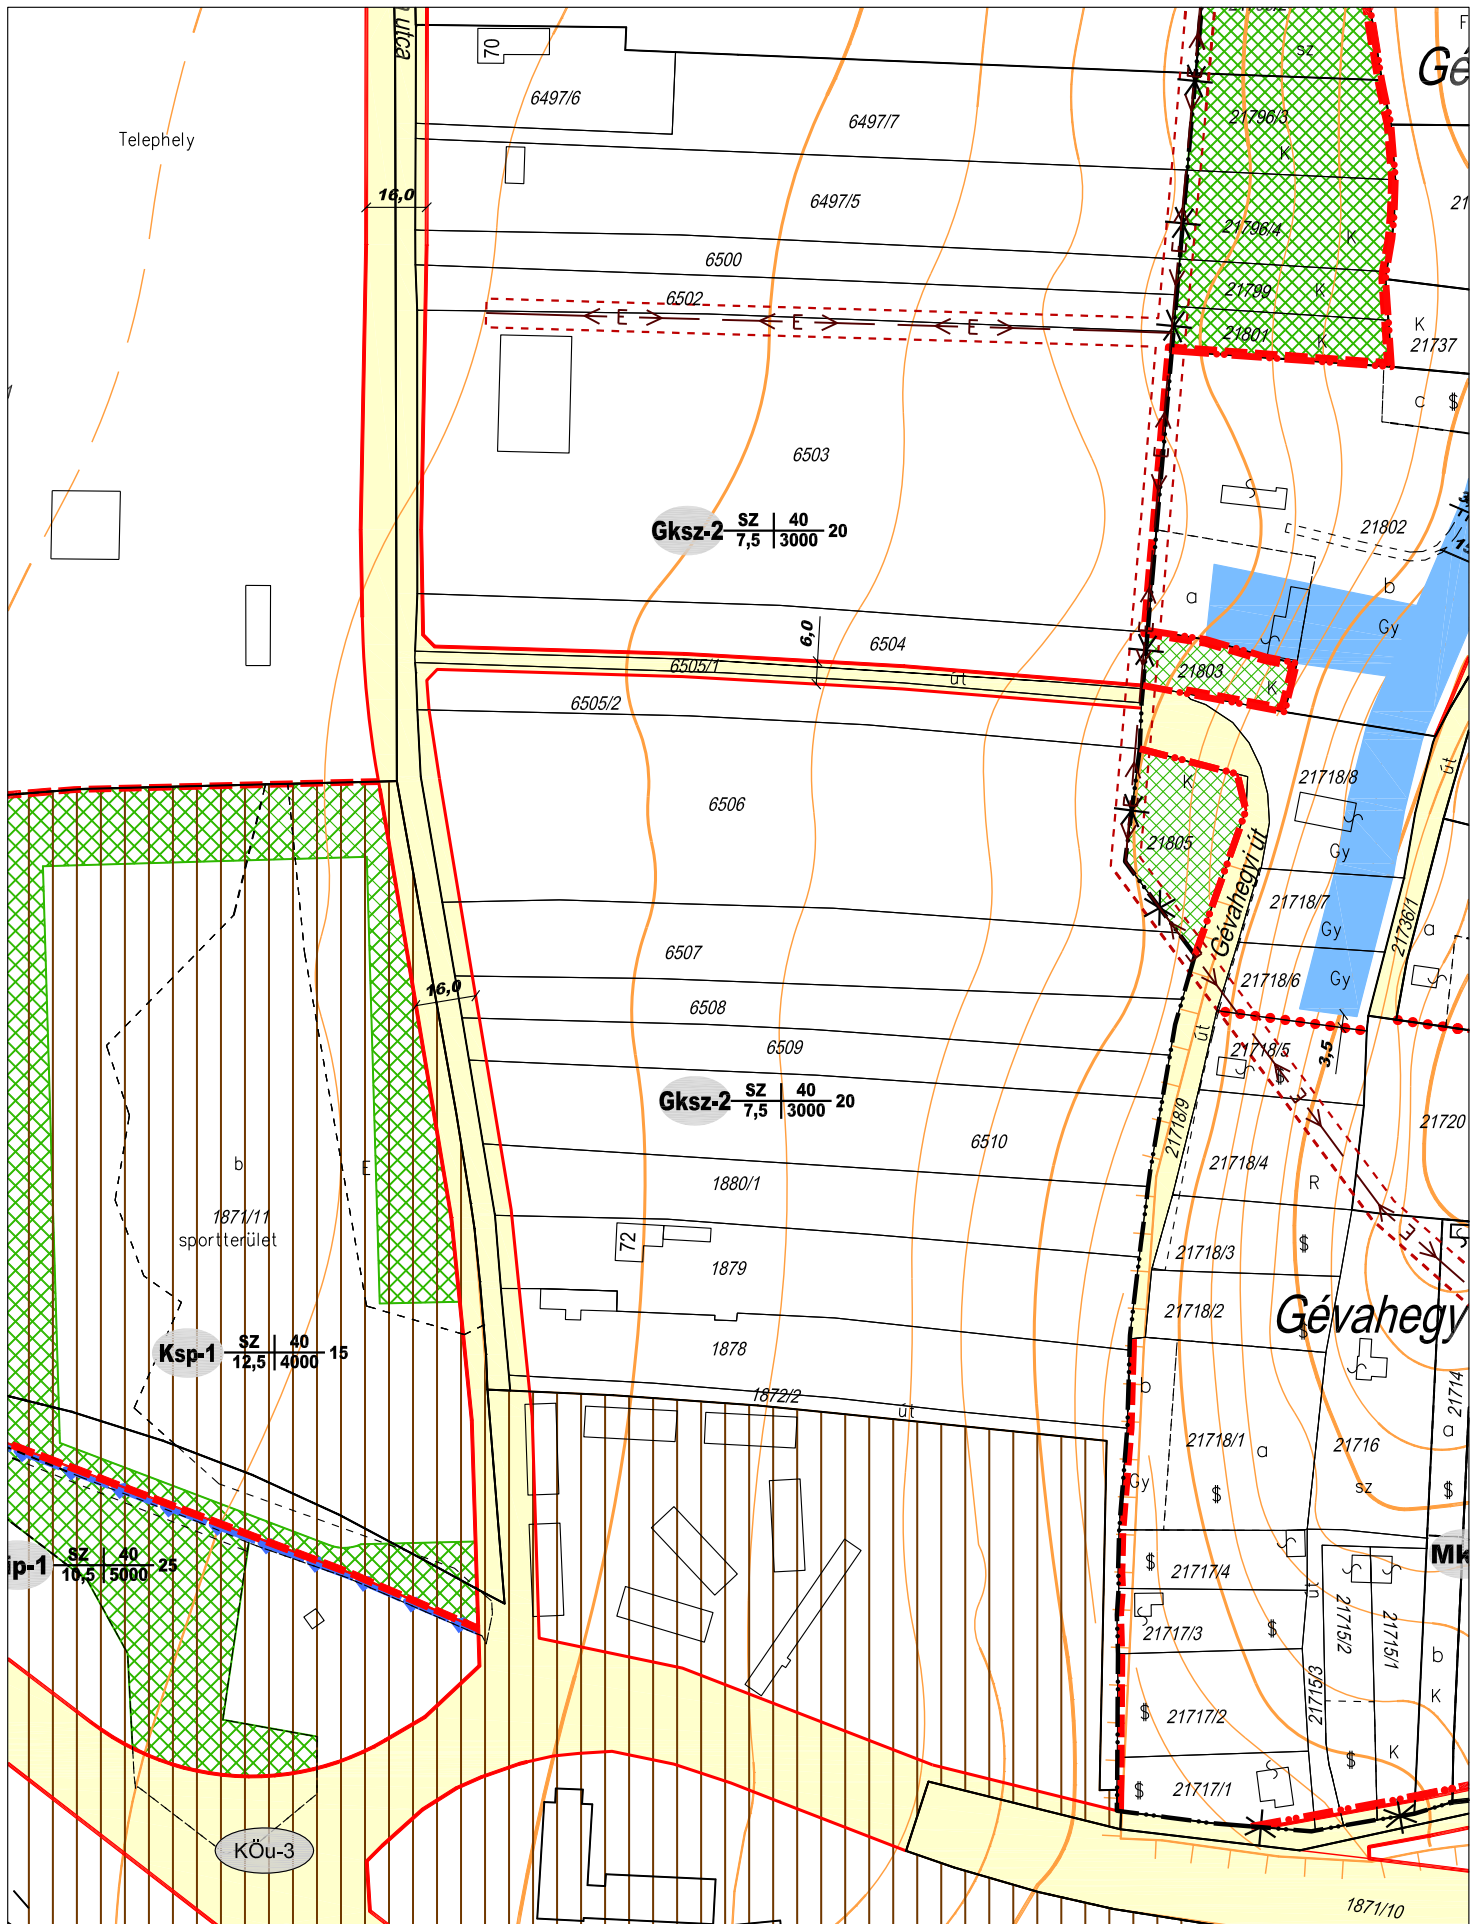

ZÁRÓ VÉLEMÉNYEZÉS



H-9700 Szombathely
Welther Károly utca 31.


ZALAEGERSZEG - SZABÁLYOZÁSI TERV MÓDOSÍTÁS
TERVEZETT SZABÁLYOZÁS
M=1:2000
2012. május 21.

(C/23)


2012
III/17.

Rápl Pál

vezető tervező TT-1-18-0047

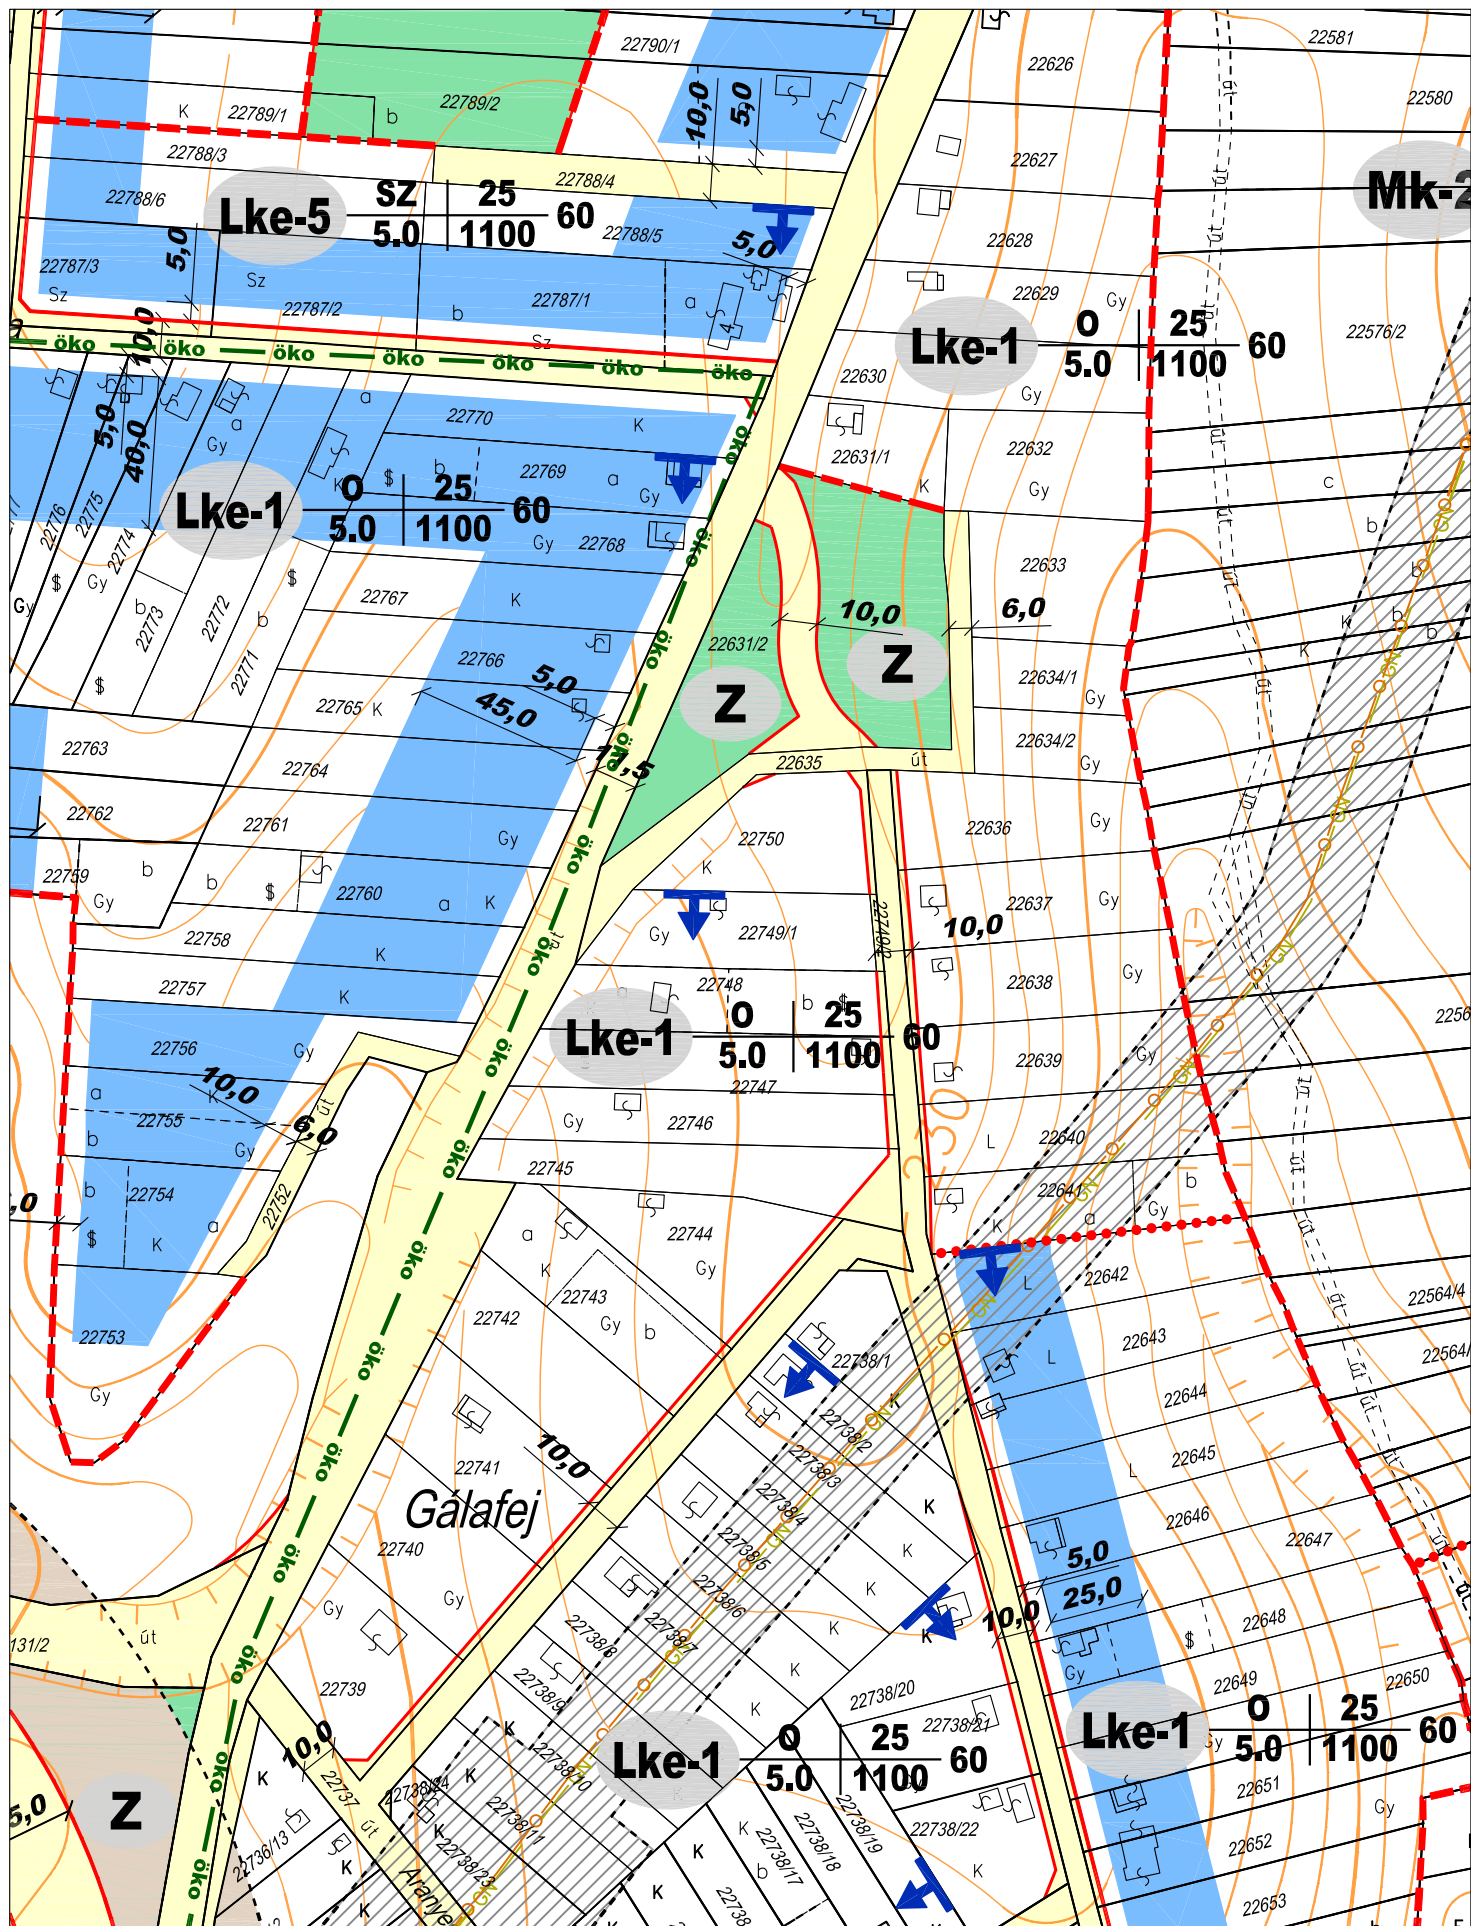

ZÁRÓ VÉLEMÉNYEZÉS

 <p>H-9700 Szombathely Welther Károly utca 31.</p>	<p>ZALAEGERSZEG - SZABÁLYOZÁSI TERV MÓDOSÍTÁS TERVEZETT SZABÁLYOZÁS M=1:2000 2012. május 21.</p>	<p>2012 III/18.</p>
--	--	---------------------------------------

(C/26)


Ráplai Pál

vezető tervező TT-1-18-0047








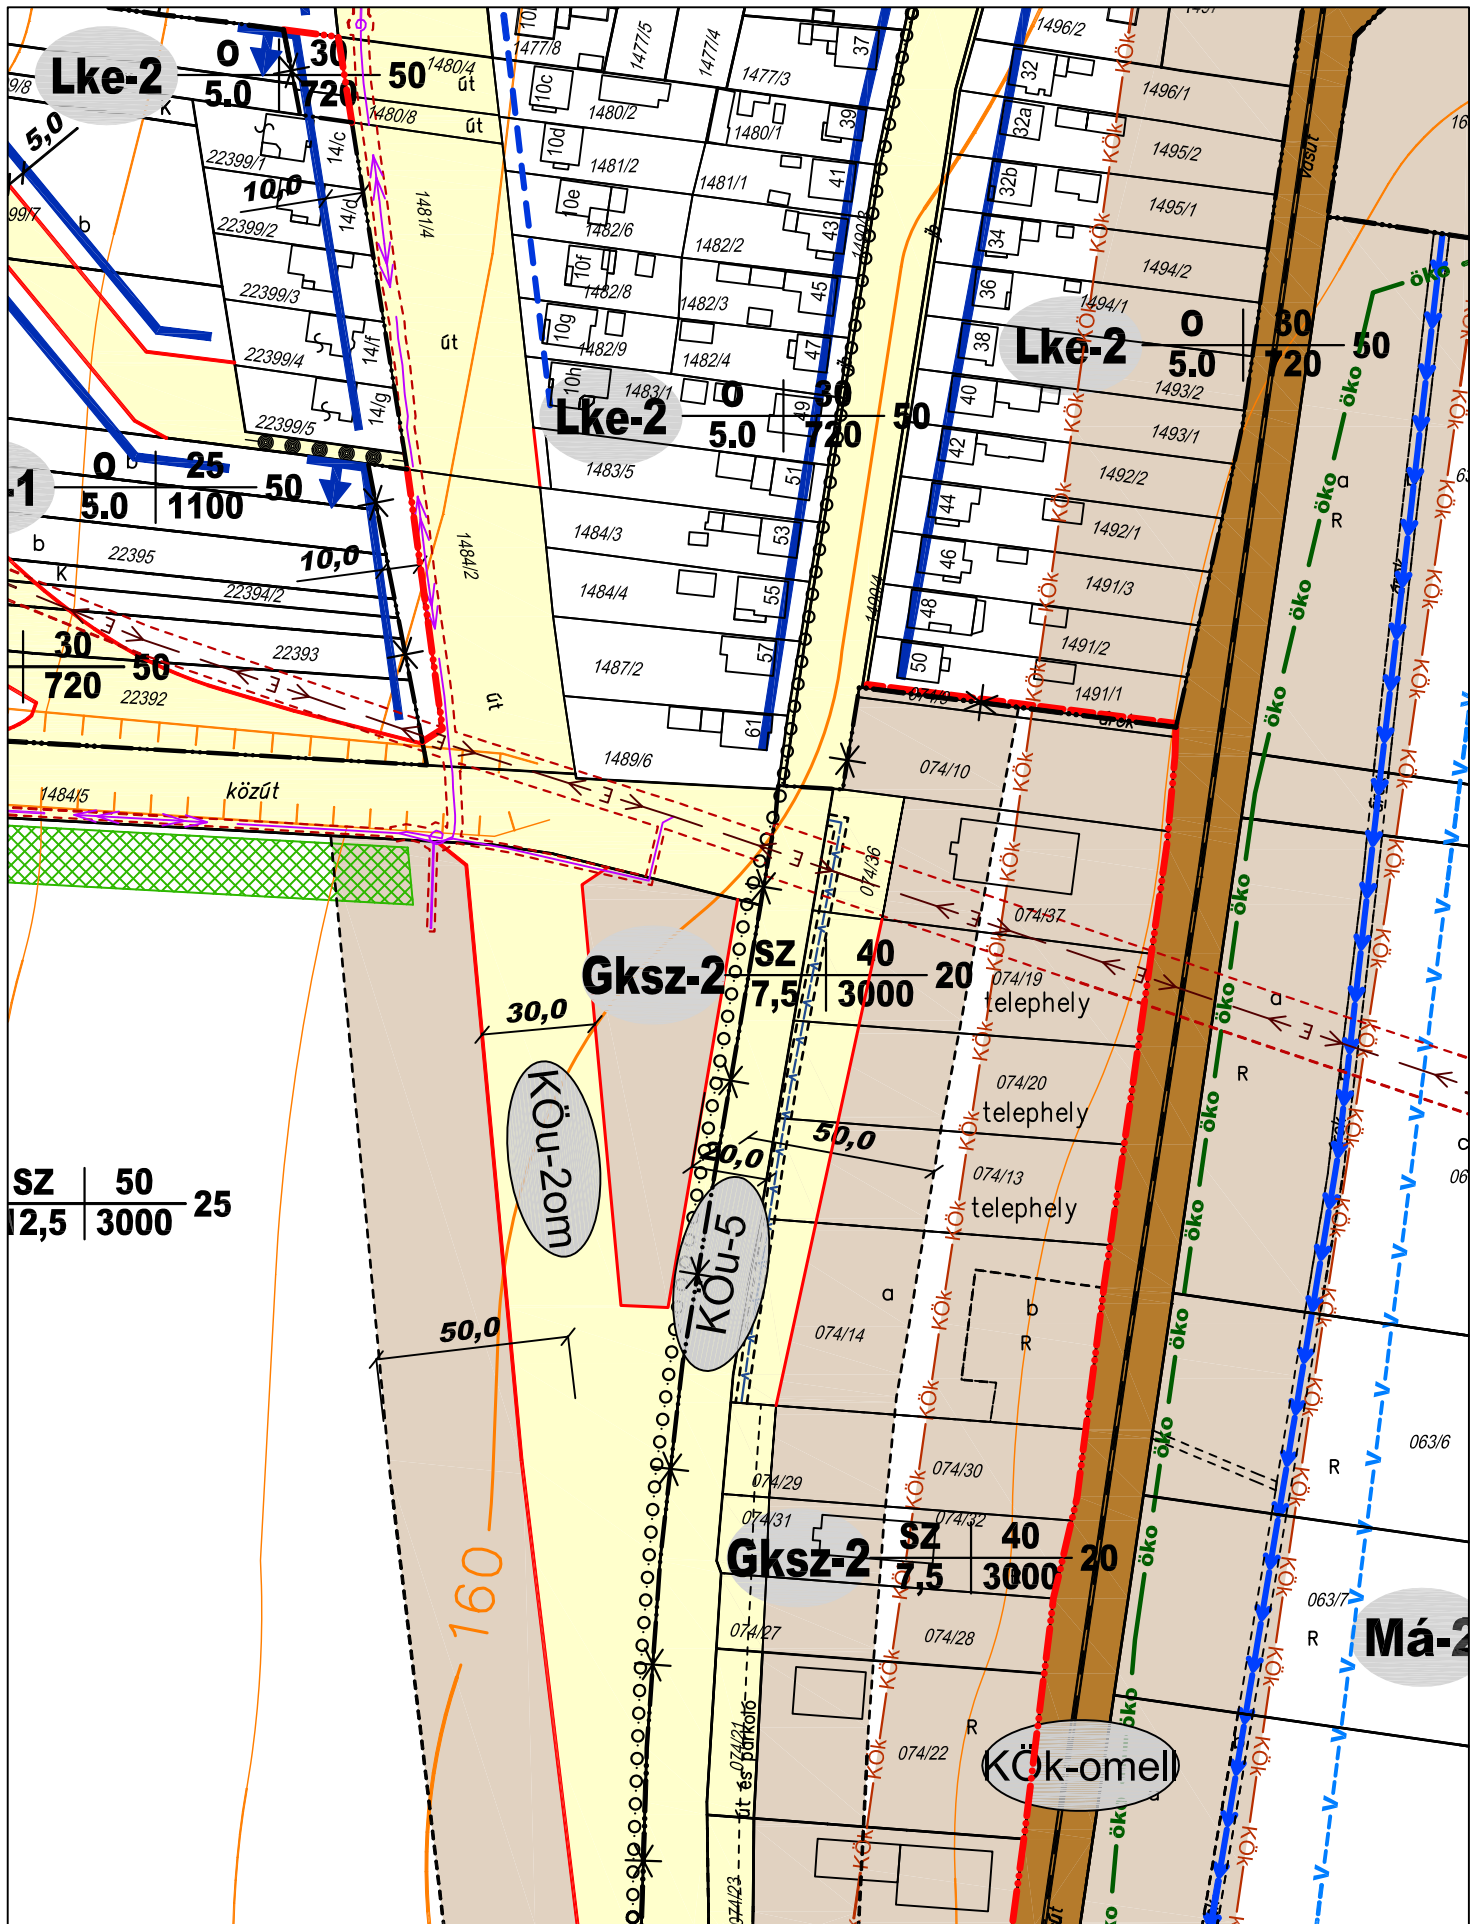


ZÁRÓ VÉLEMÉNYEZÉS

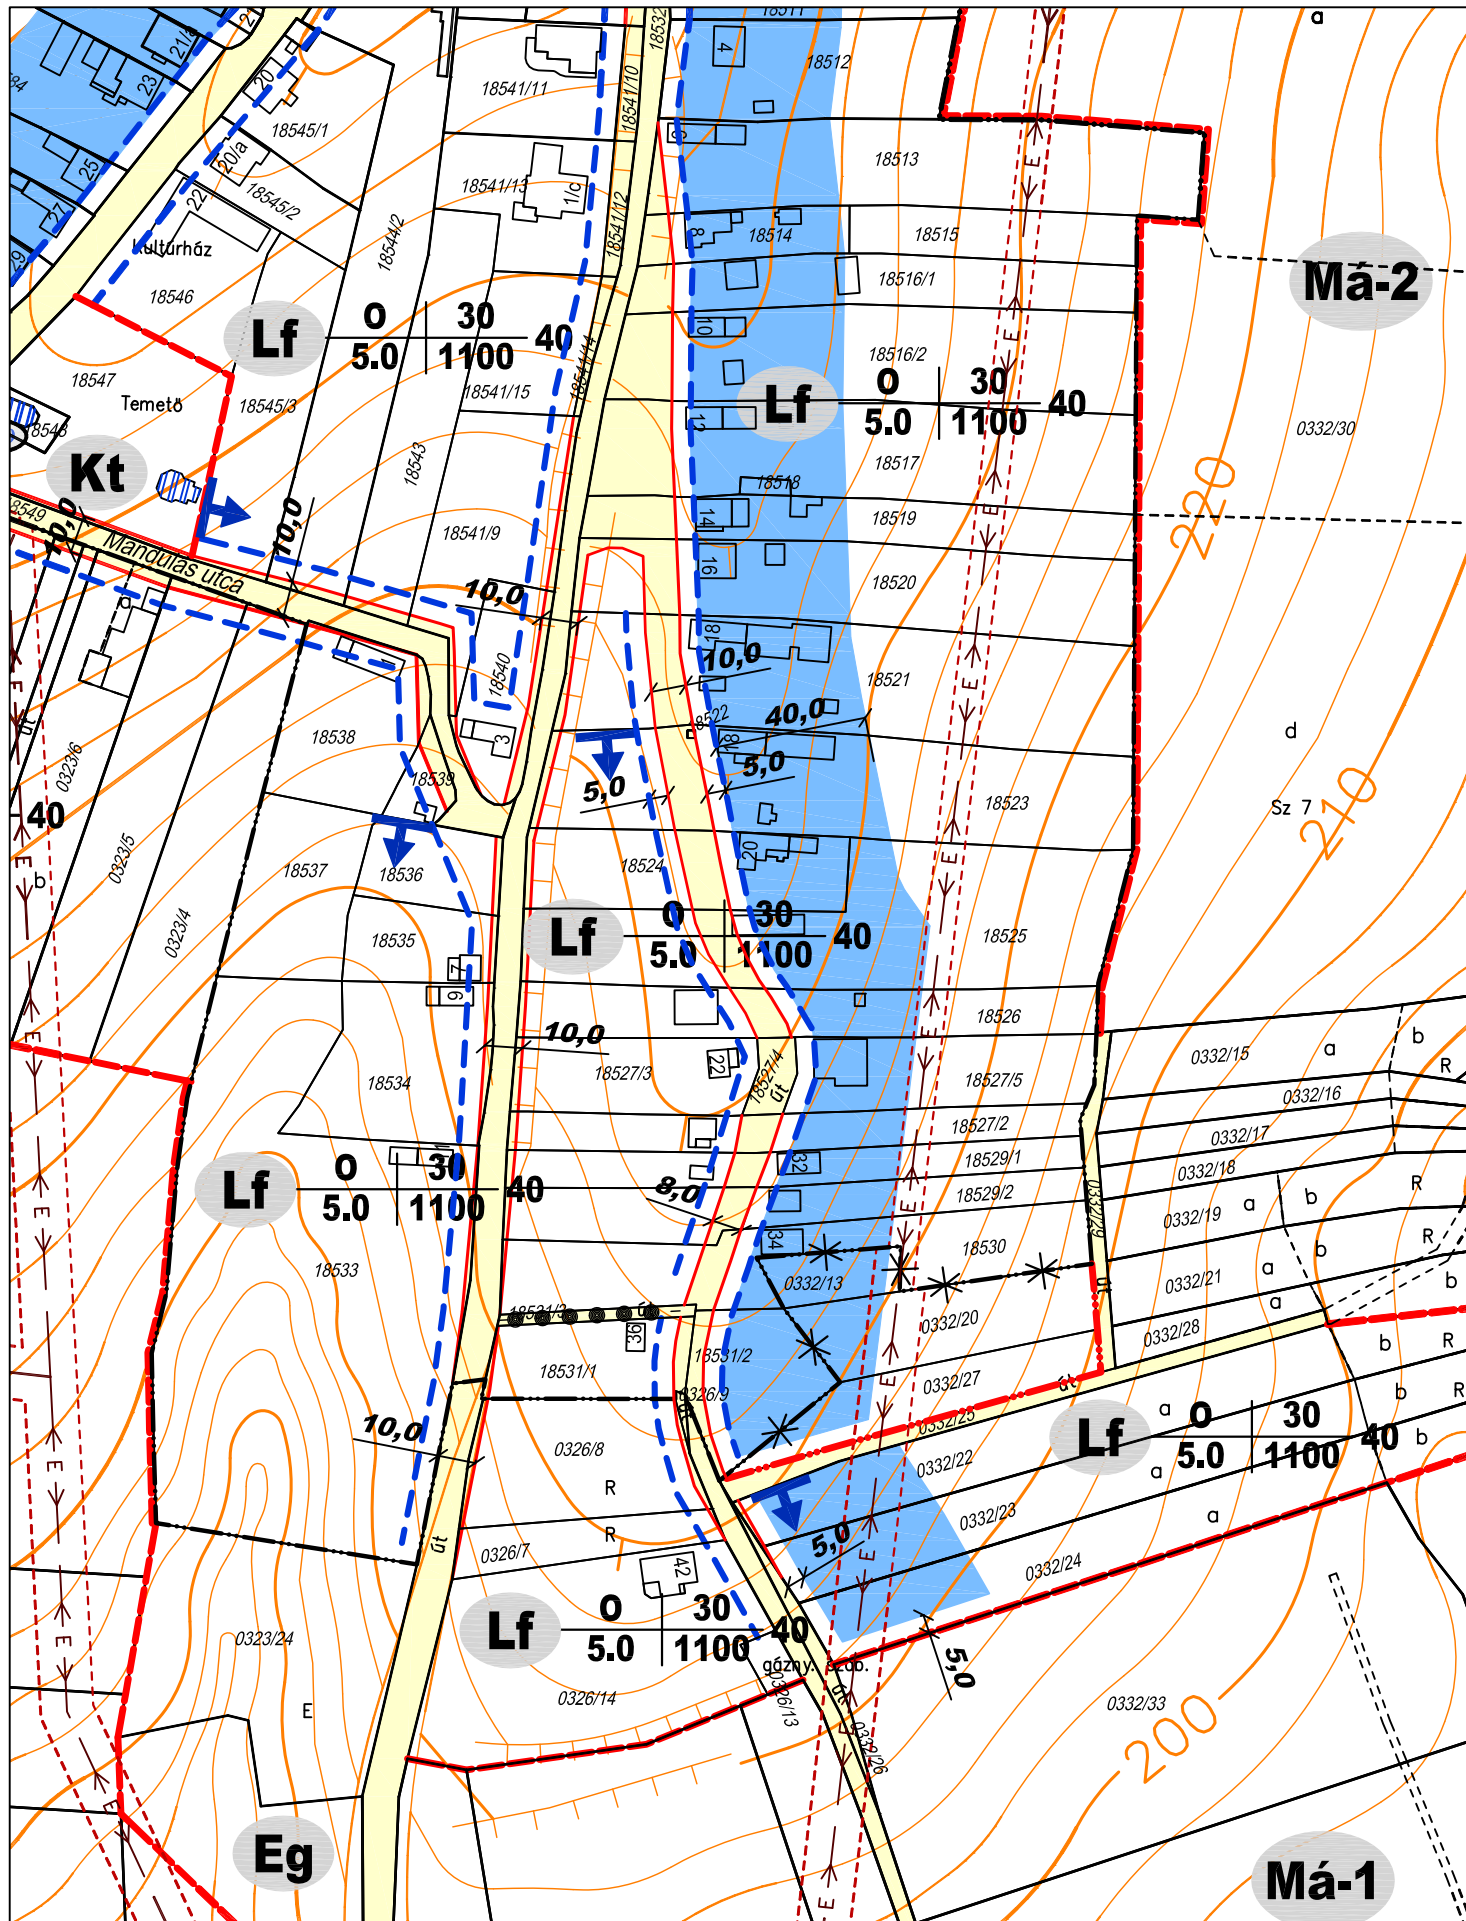


ZÁRÓ VÉLEMÉNYEZÉS



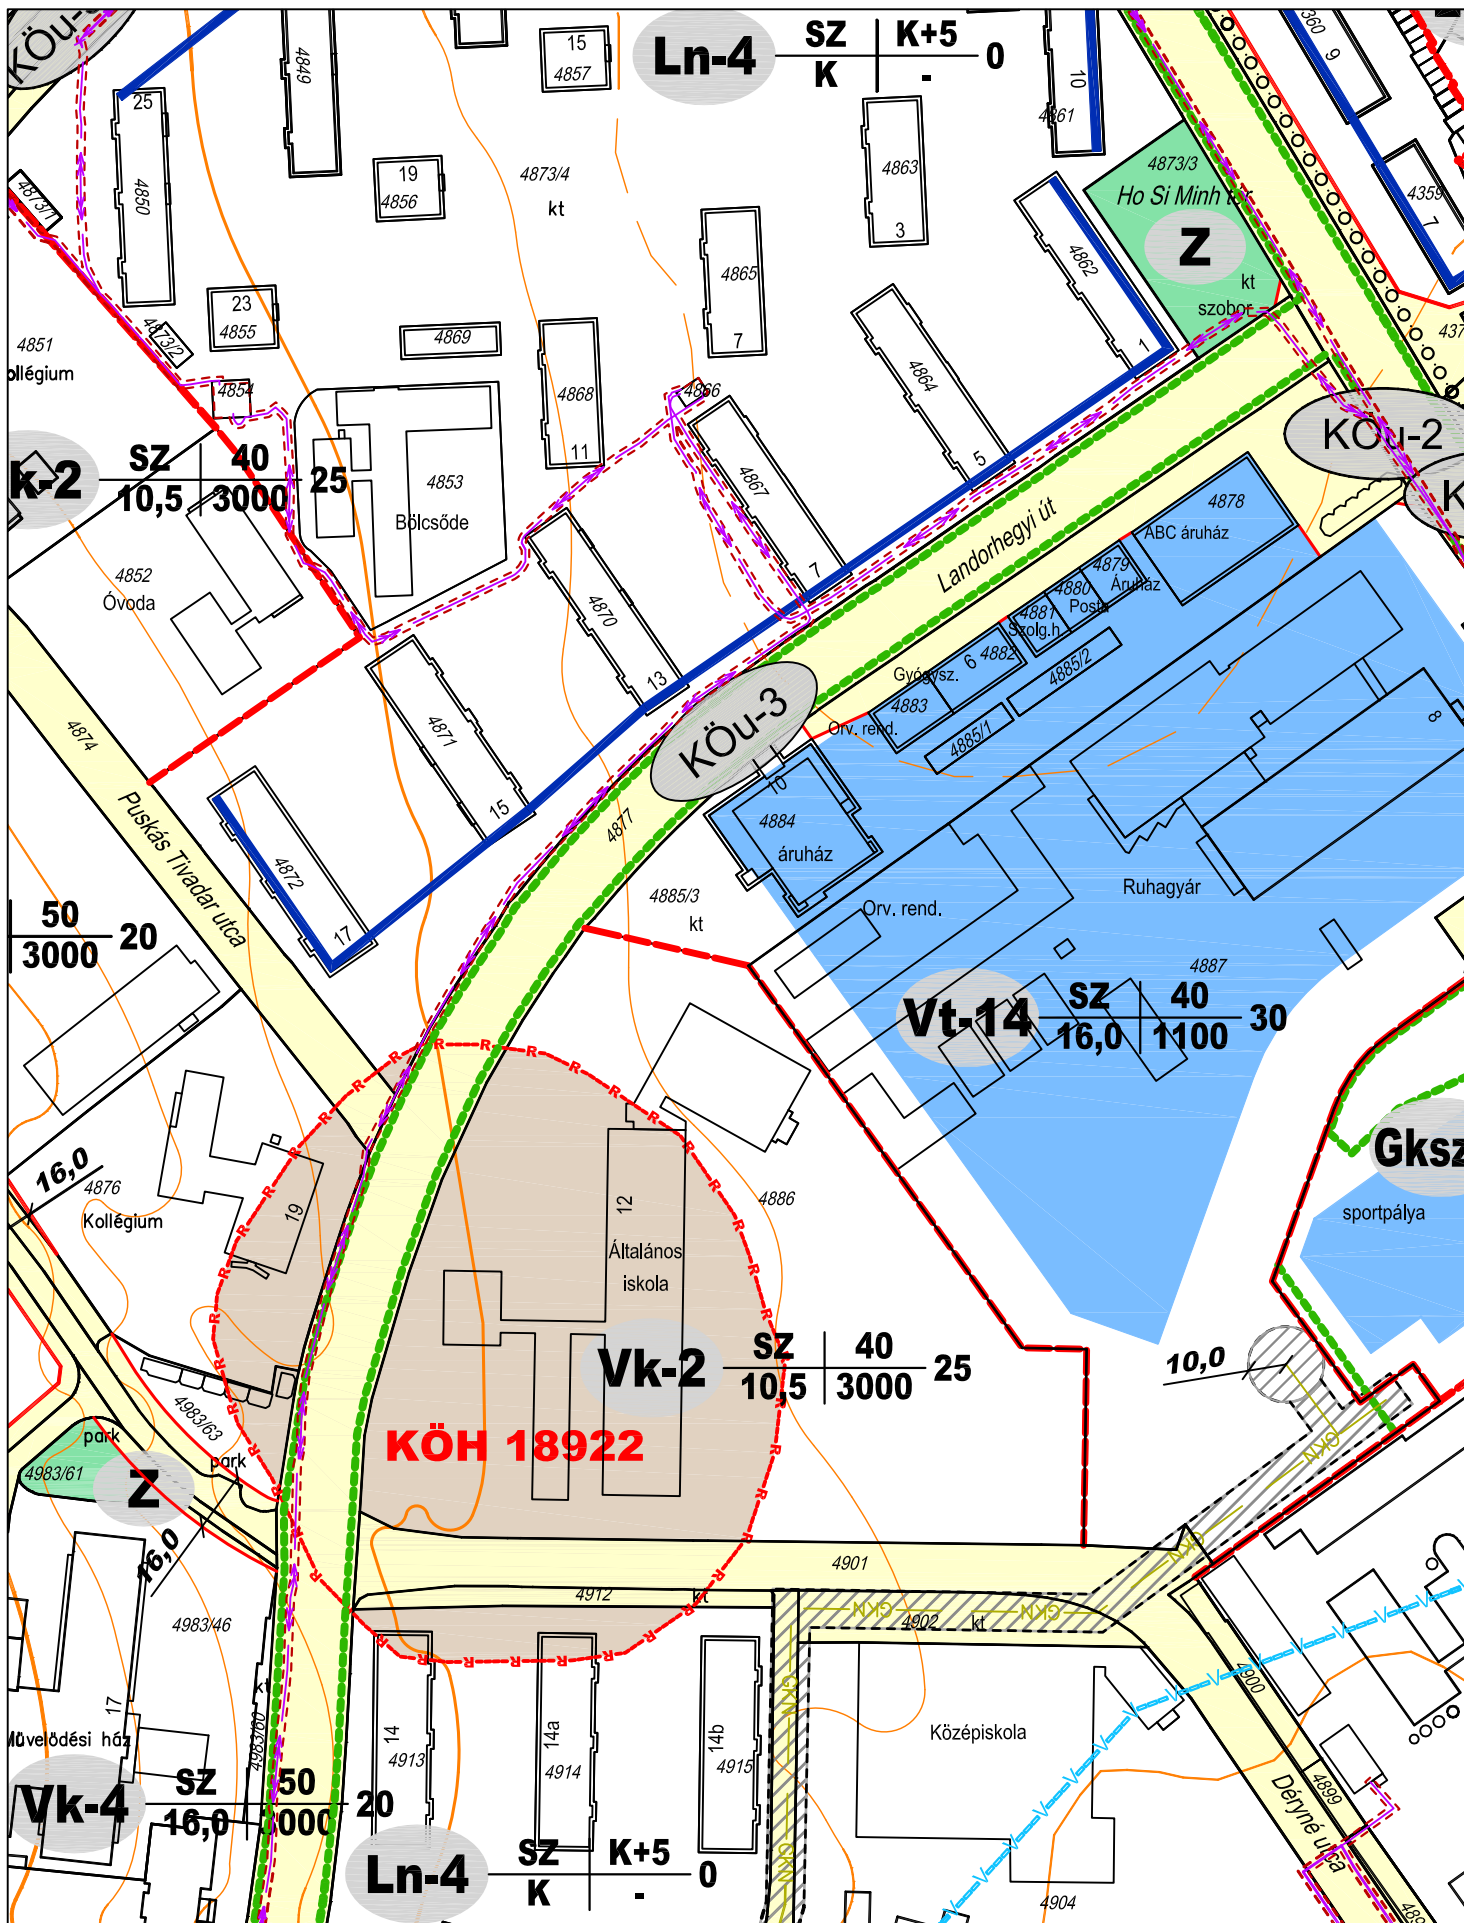


ZÁRÓ VÉLEMÉNYEZÉS

 <p>H-9700 Szombathely Welther Károly utca 31.</p>	<p>ZALAEGERSZEG - SZABÁLYOZÁSI TERV MÓDOSÍTÁS TERVEZETT SZABÁLYOZÁS M=1:2000 2012. május 21.</p>	<p>2012 IV/2.</p>
--	--	-------------------------------------


Ráplai Pál

vezető tervező TT-1-18-0047


(A/05)

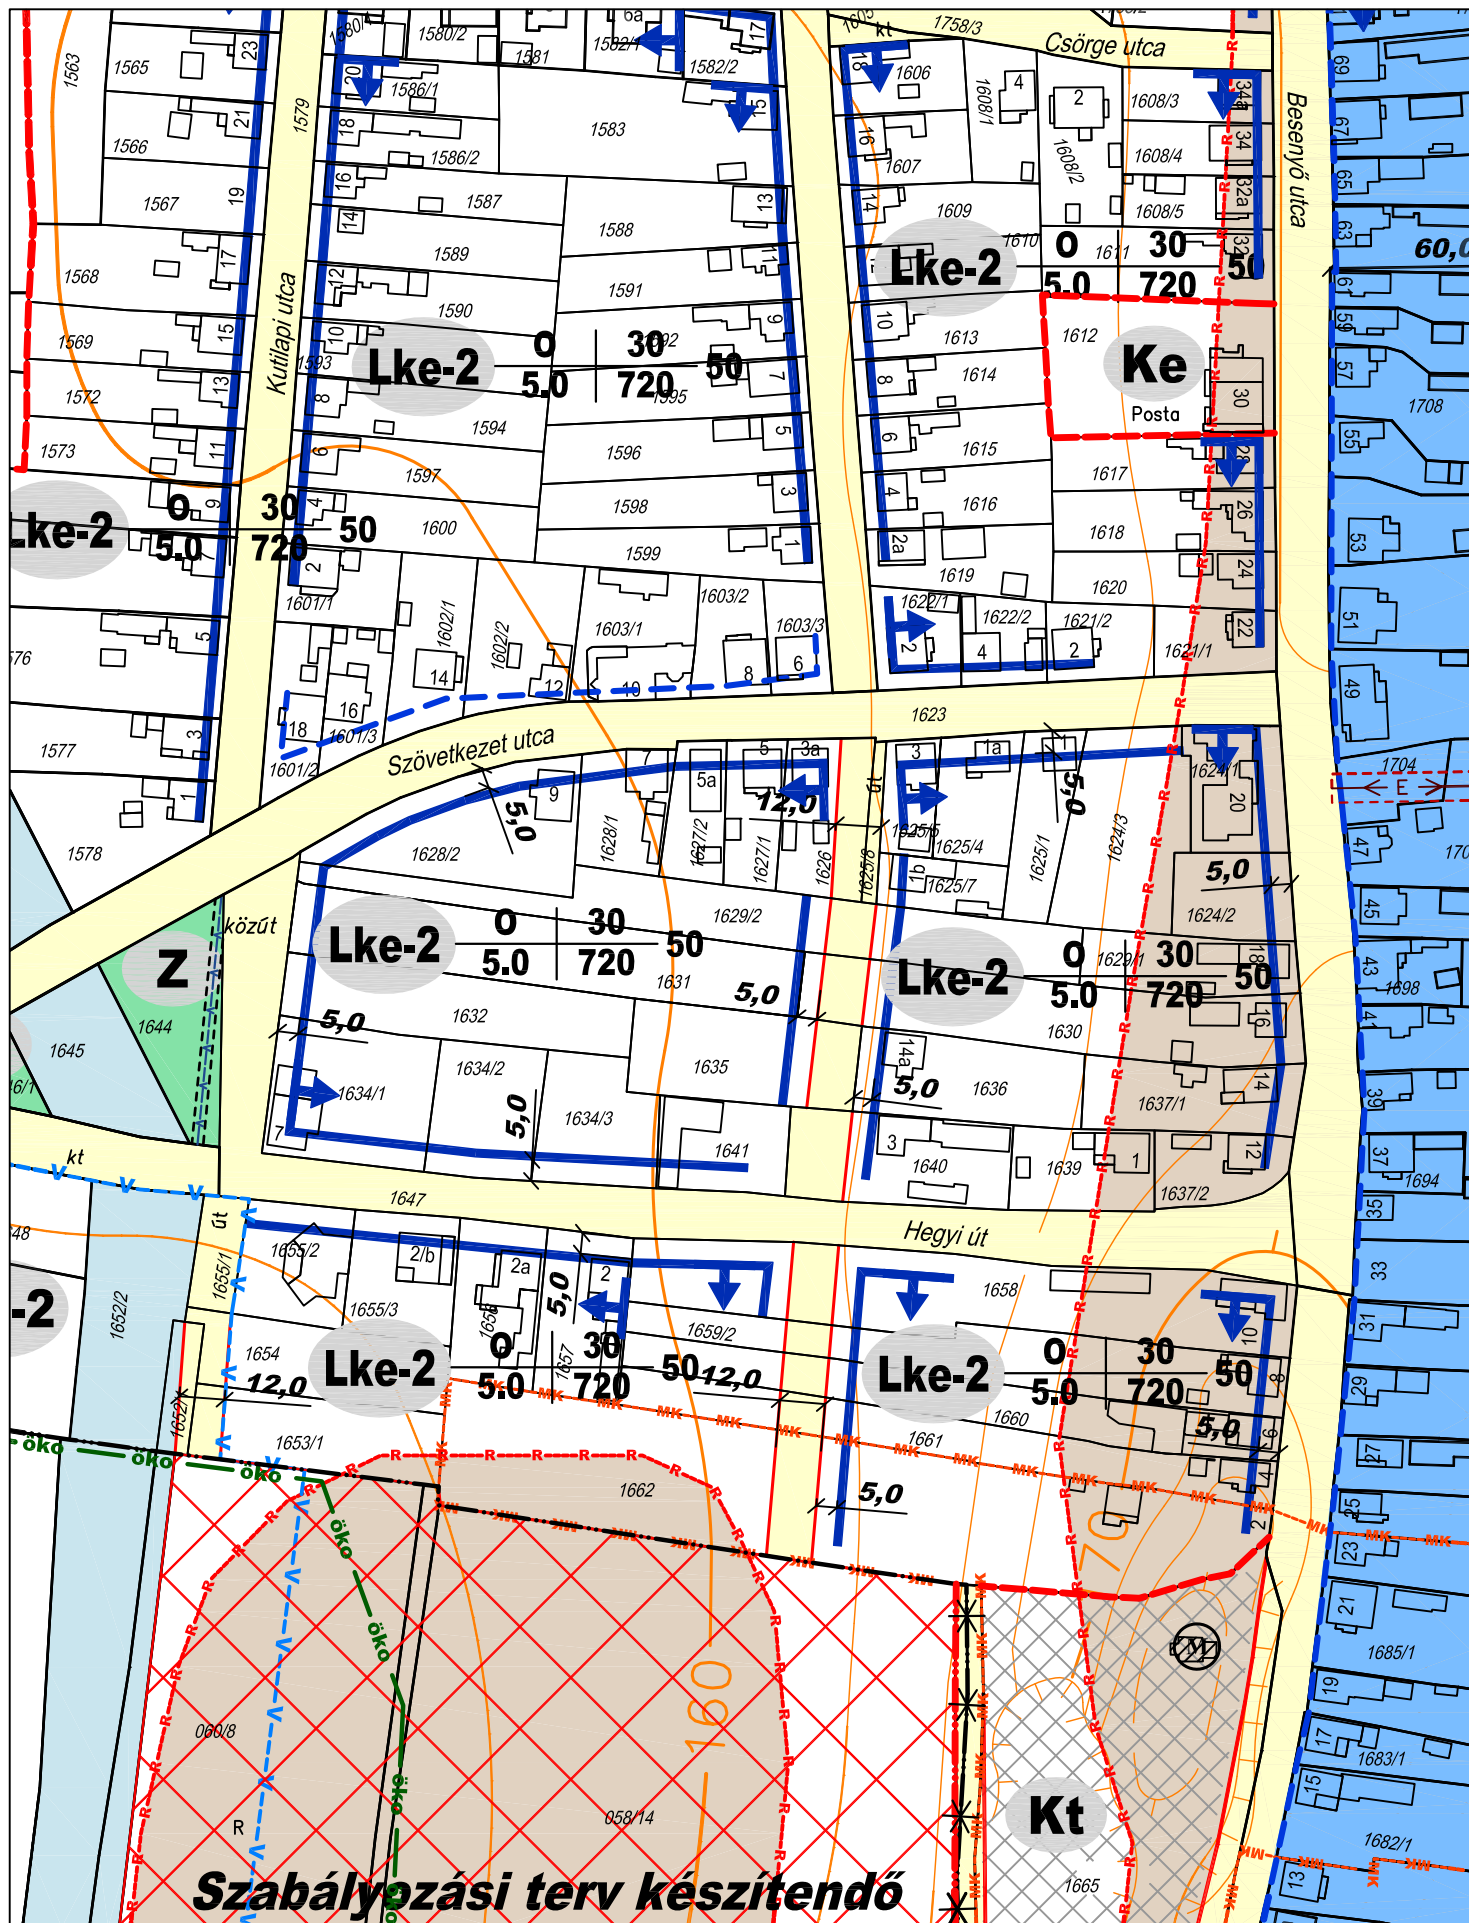

ZÁRÓ VÉLEMÉNYEZÉS

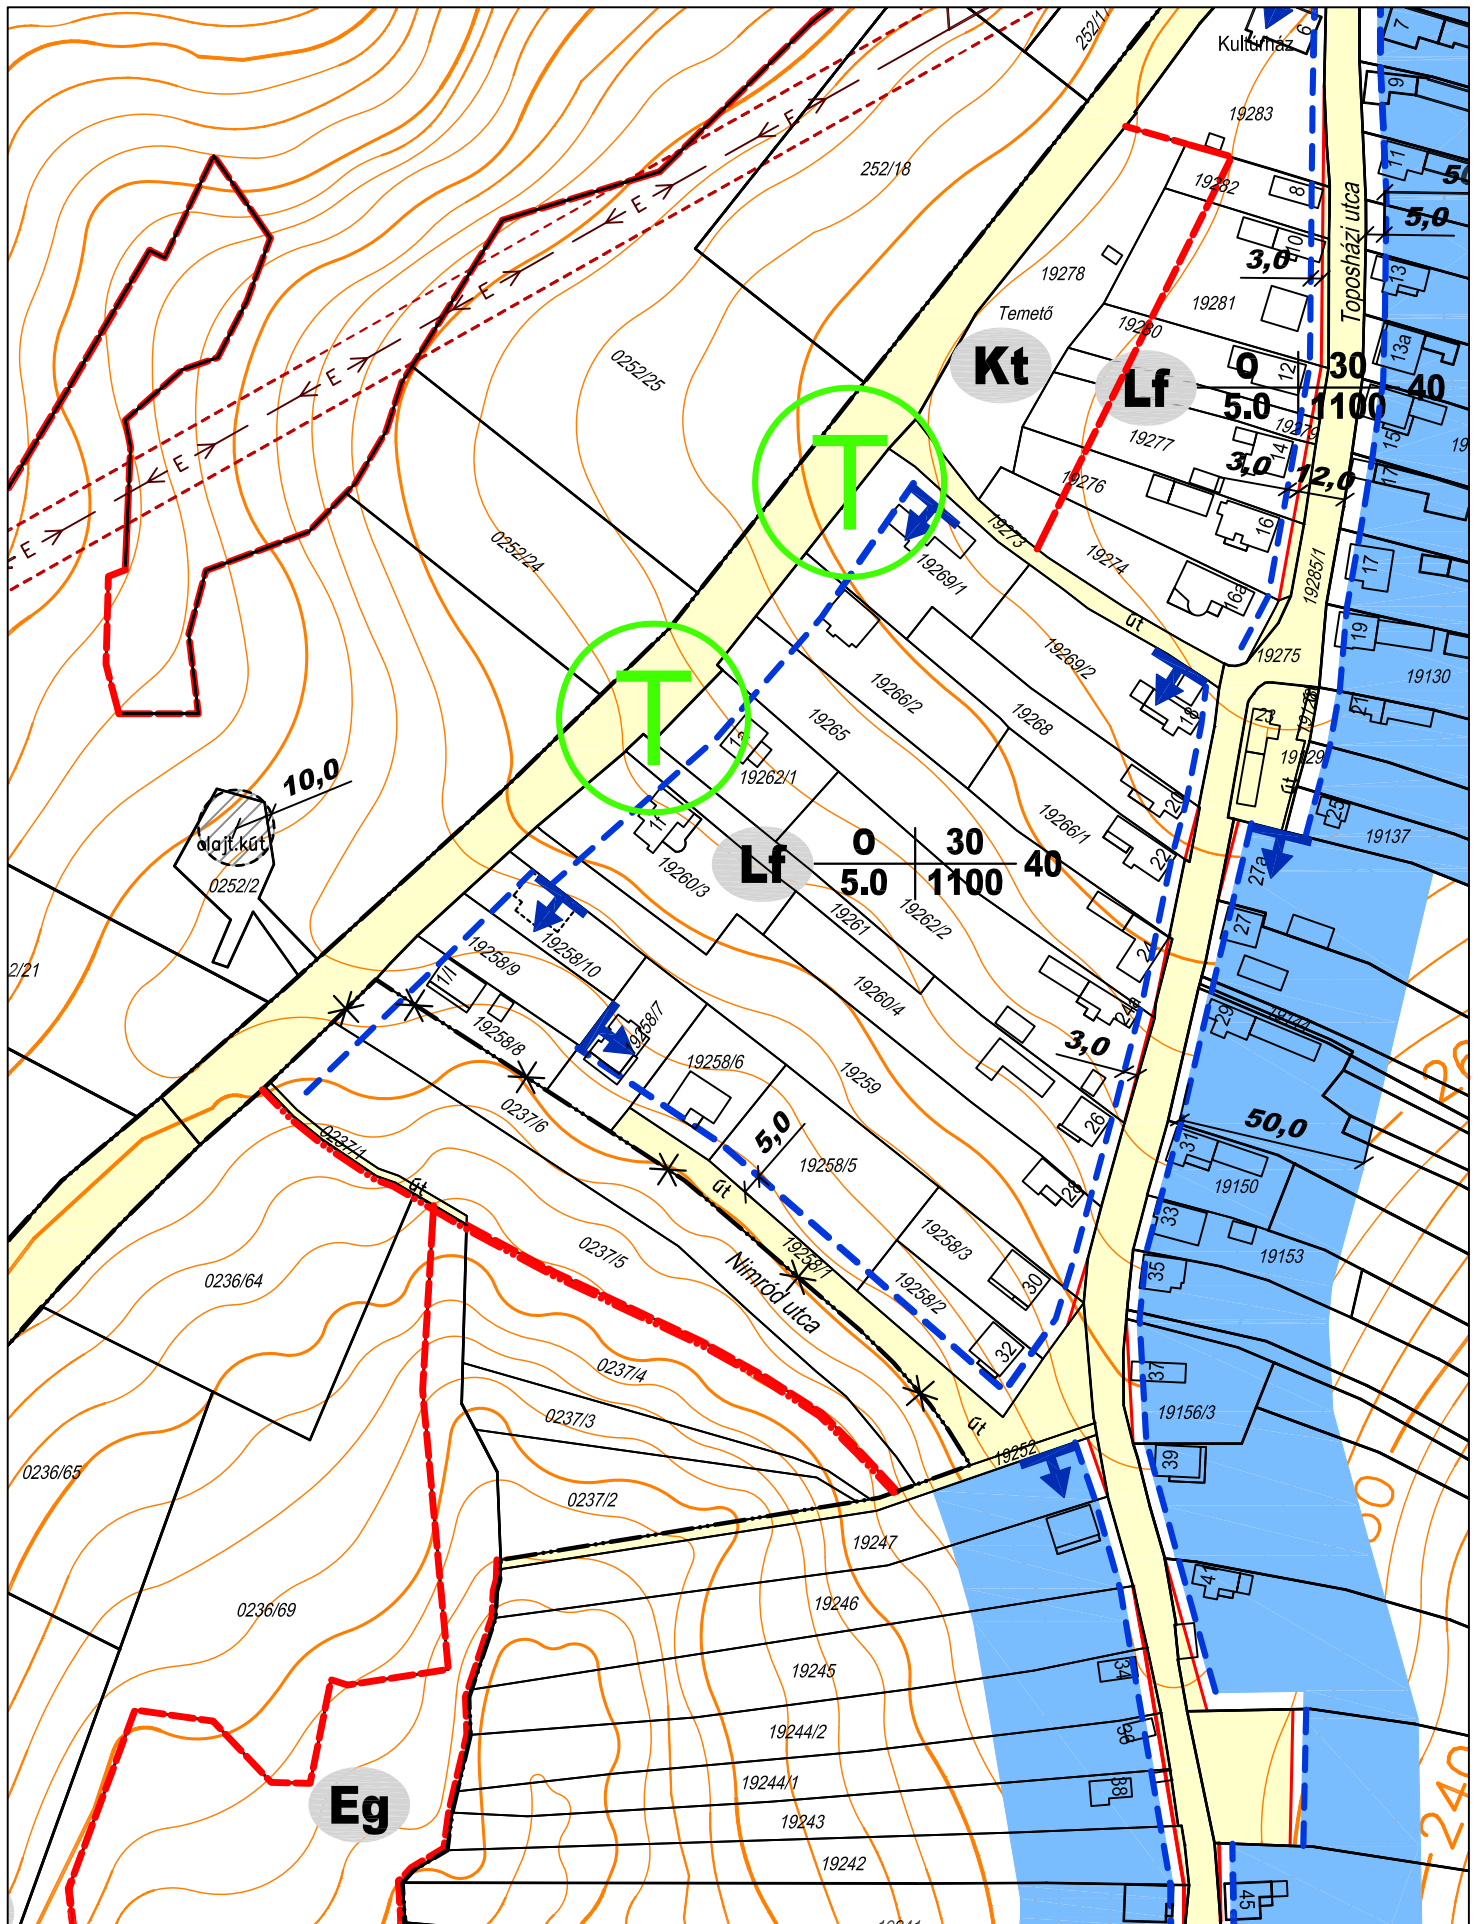


ZÁRÓ VÉLEMÉNYEZÉS

 <p>H-9700 Szombathely Welther Károly utca 31.</p>	<p>ZALAEGERSZEG - SZABÁLYOZÁSI TERV MÓDOSÍTÁS TERVEZETT SZABÁLYOZÁS M=1:2000 2012. május 21.</p>	<p>2012 IV/4.</p>
--	--	-------------------------------------


(A/08)

Ráplai Pál

vezető tervező TT-1-18-0047

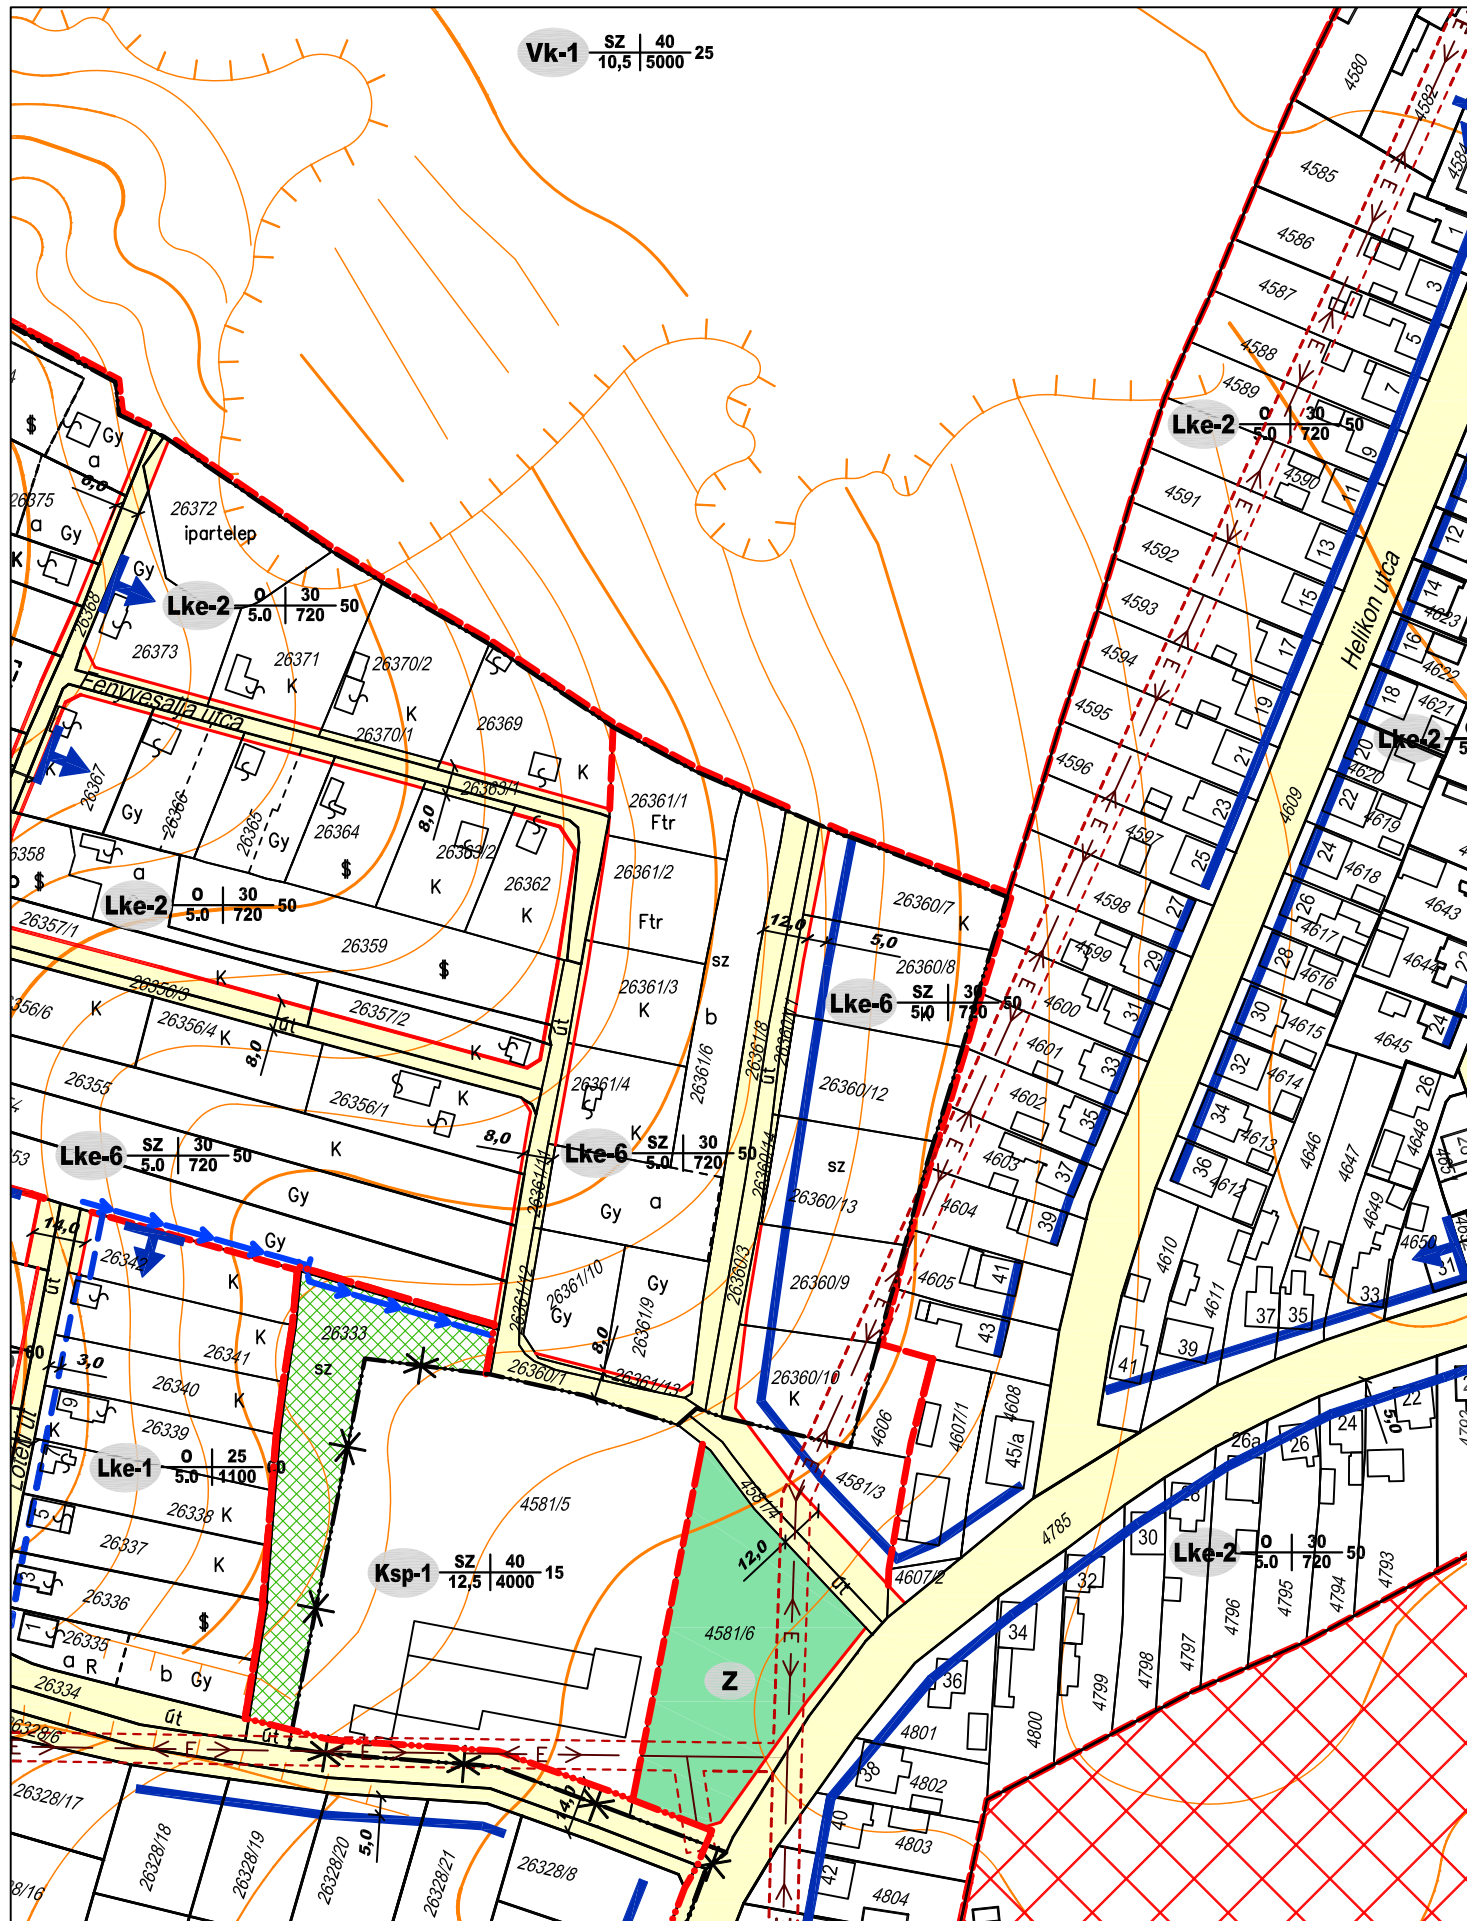

ZÁRÓ VÉLEMÉNYEZÉS

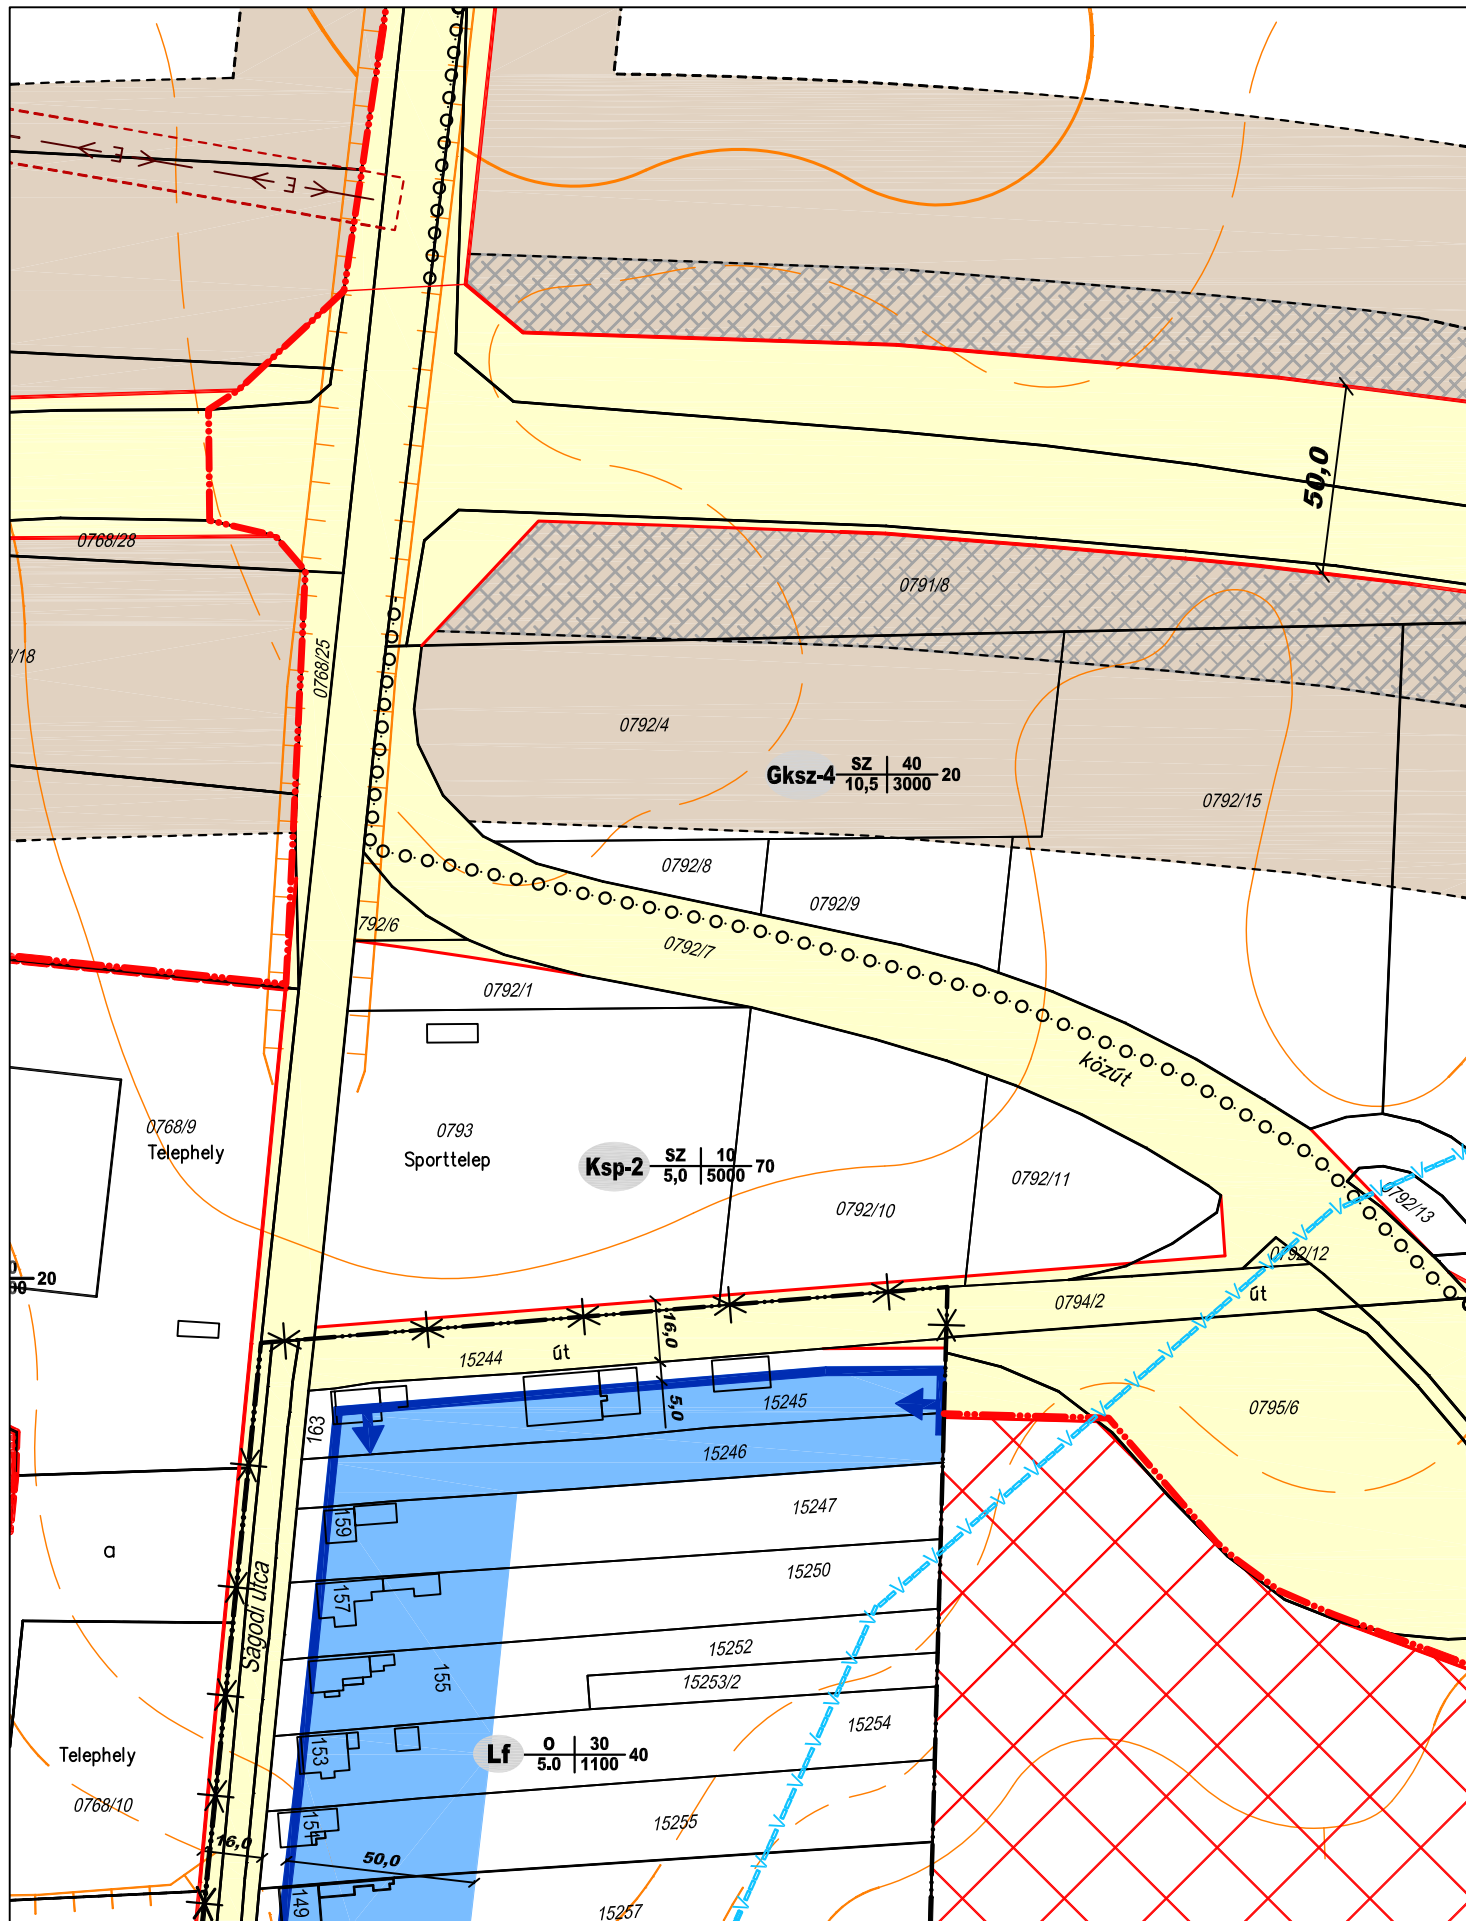

ZÁRÓ VÉLEMÉNYEZÉS



H-9700 Szombathely
Welther Károly utca 31.


ZALAEGERSZEG - SZABÁLYOZÁSI TERV MÓDOSÍTÁS
TERVEZETT SZABÁLYOZÁS
M=1:2000
2012. május 21.

(A/13)

2012
IV/6.

Ráplai Pál

vezető tervező TT-1-18-0047

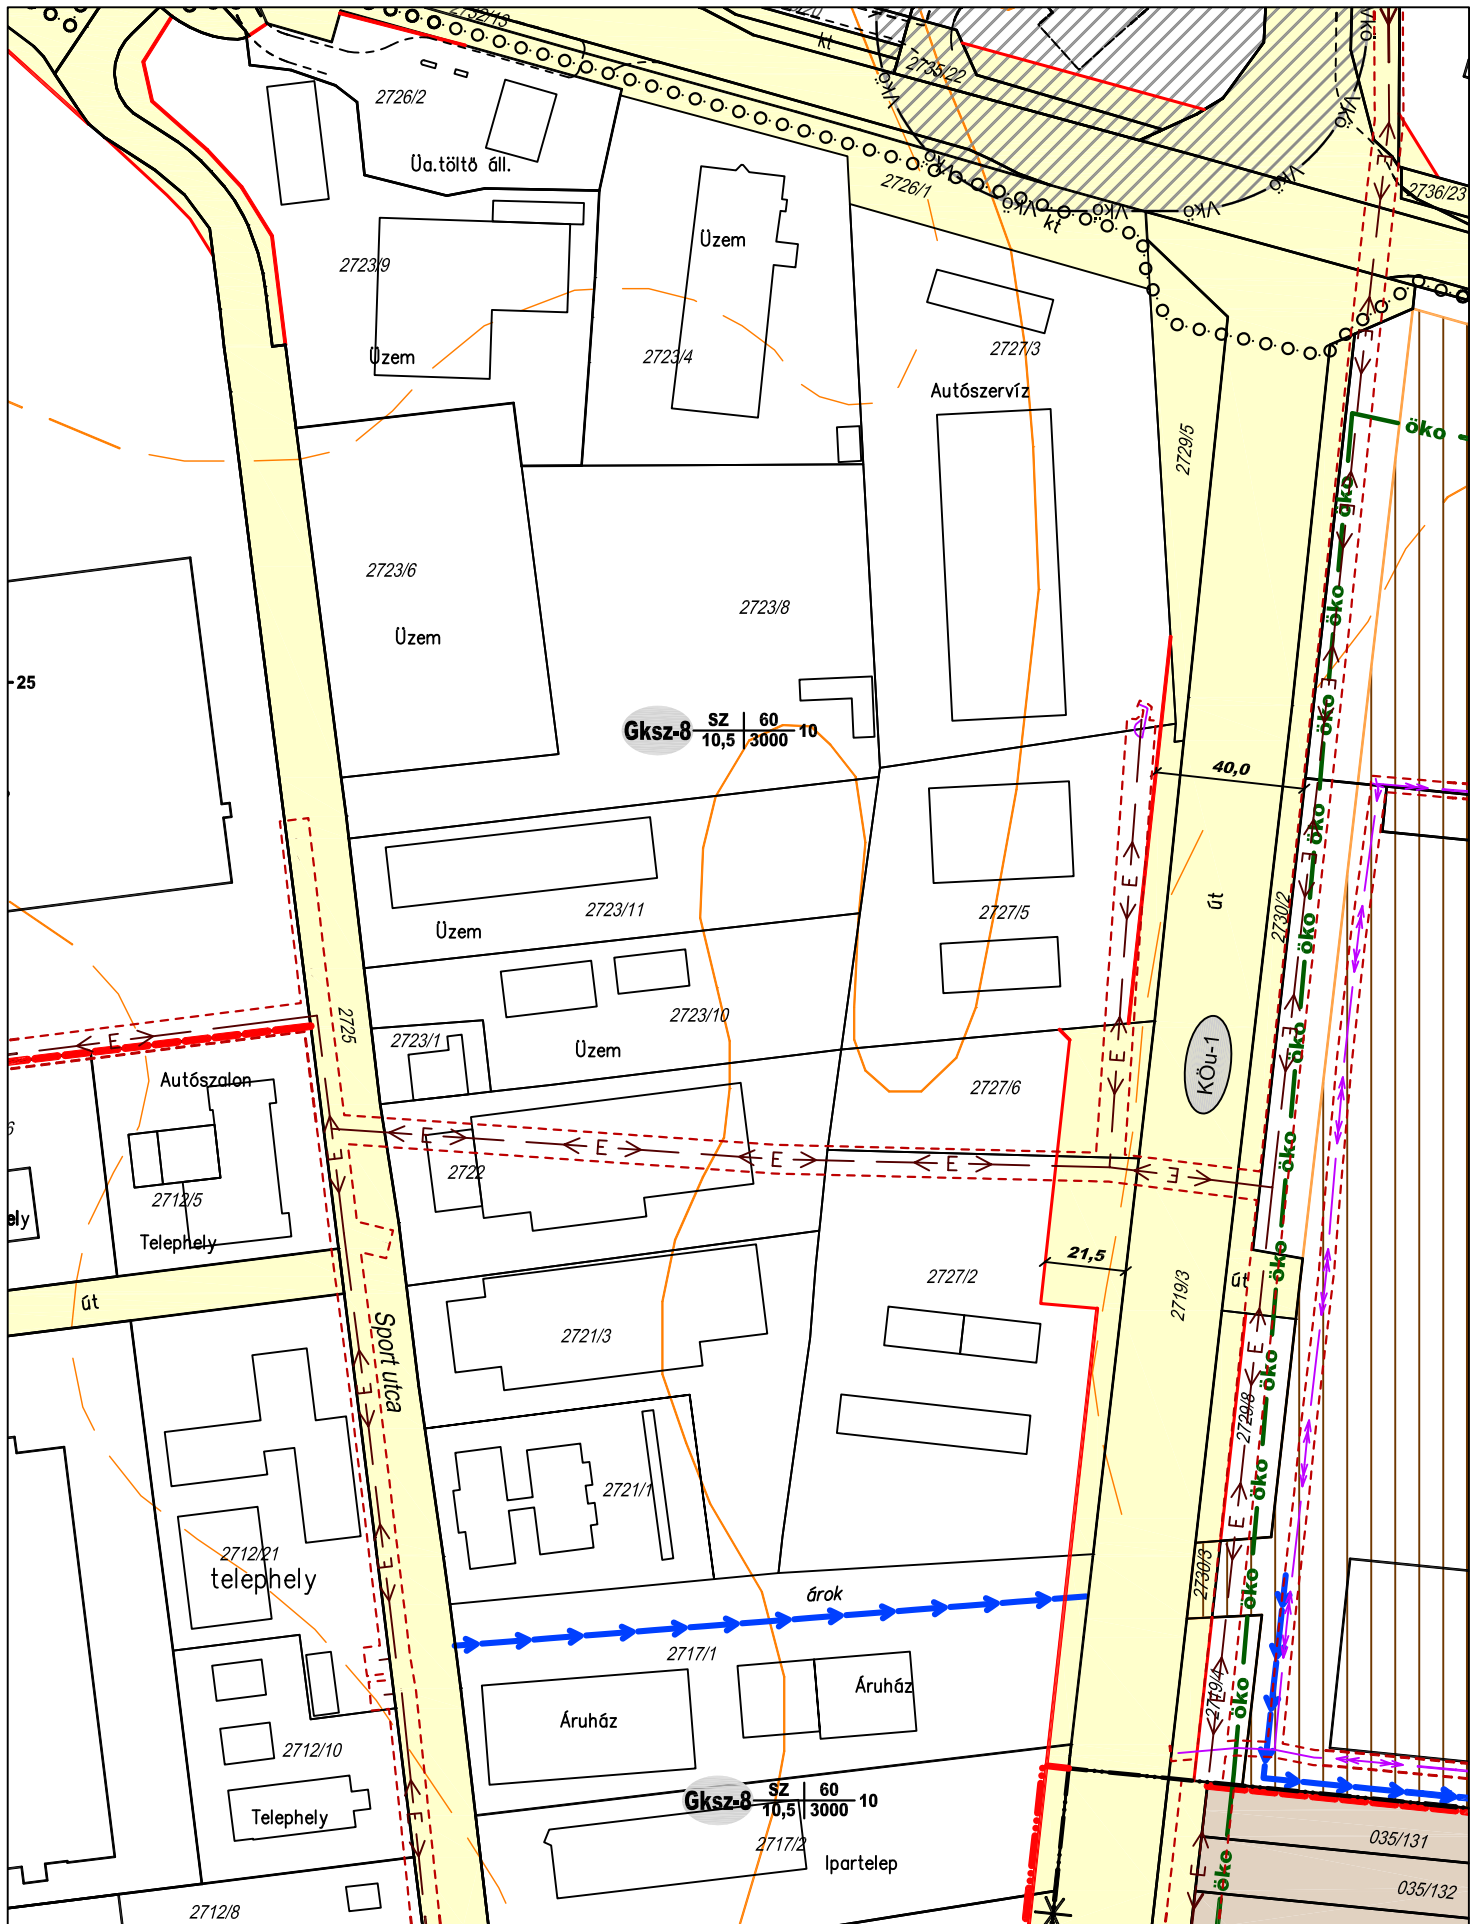

ZÁRÓ VÉLEMÉNYEZÉS



H-9700 Szombathely
Welther Károly utca 31.

ZALAEGERSZEG - SZABÁLYOZÁSI TERV MÓDOSÍTÁS
TERVEZETT SZABÁLYOZÁS
M=1:2000
2012. május 21.


(A/14)

2012
IV/7.

Ráplai Pál


vezető tervező TT-1-18-0047



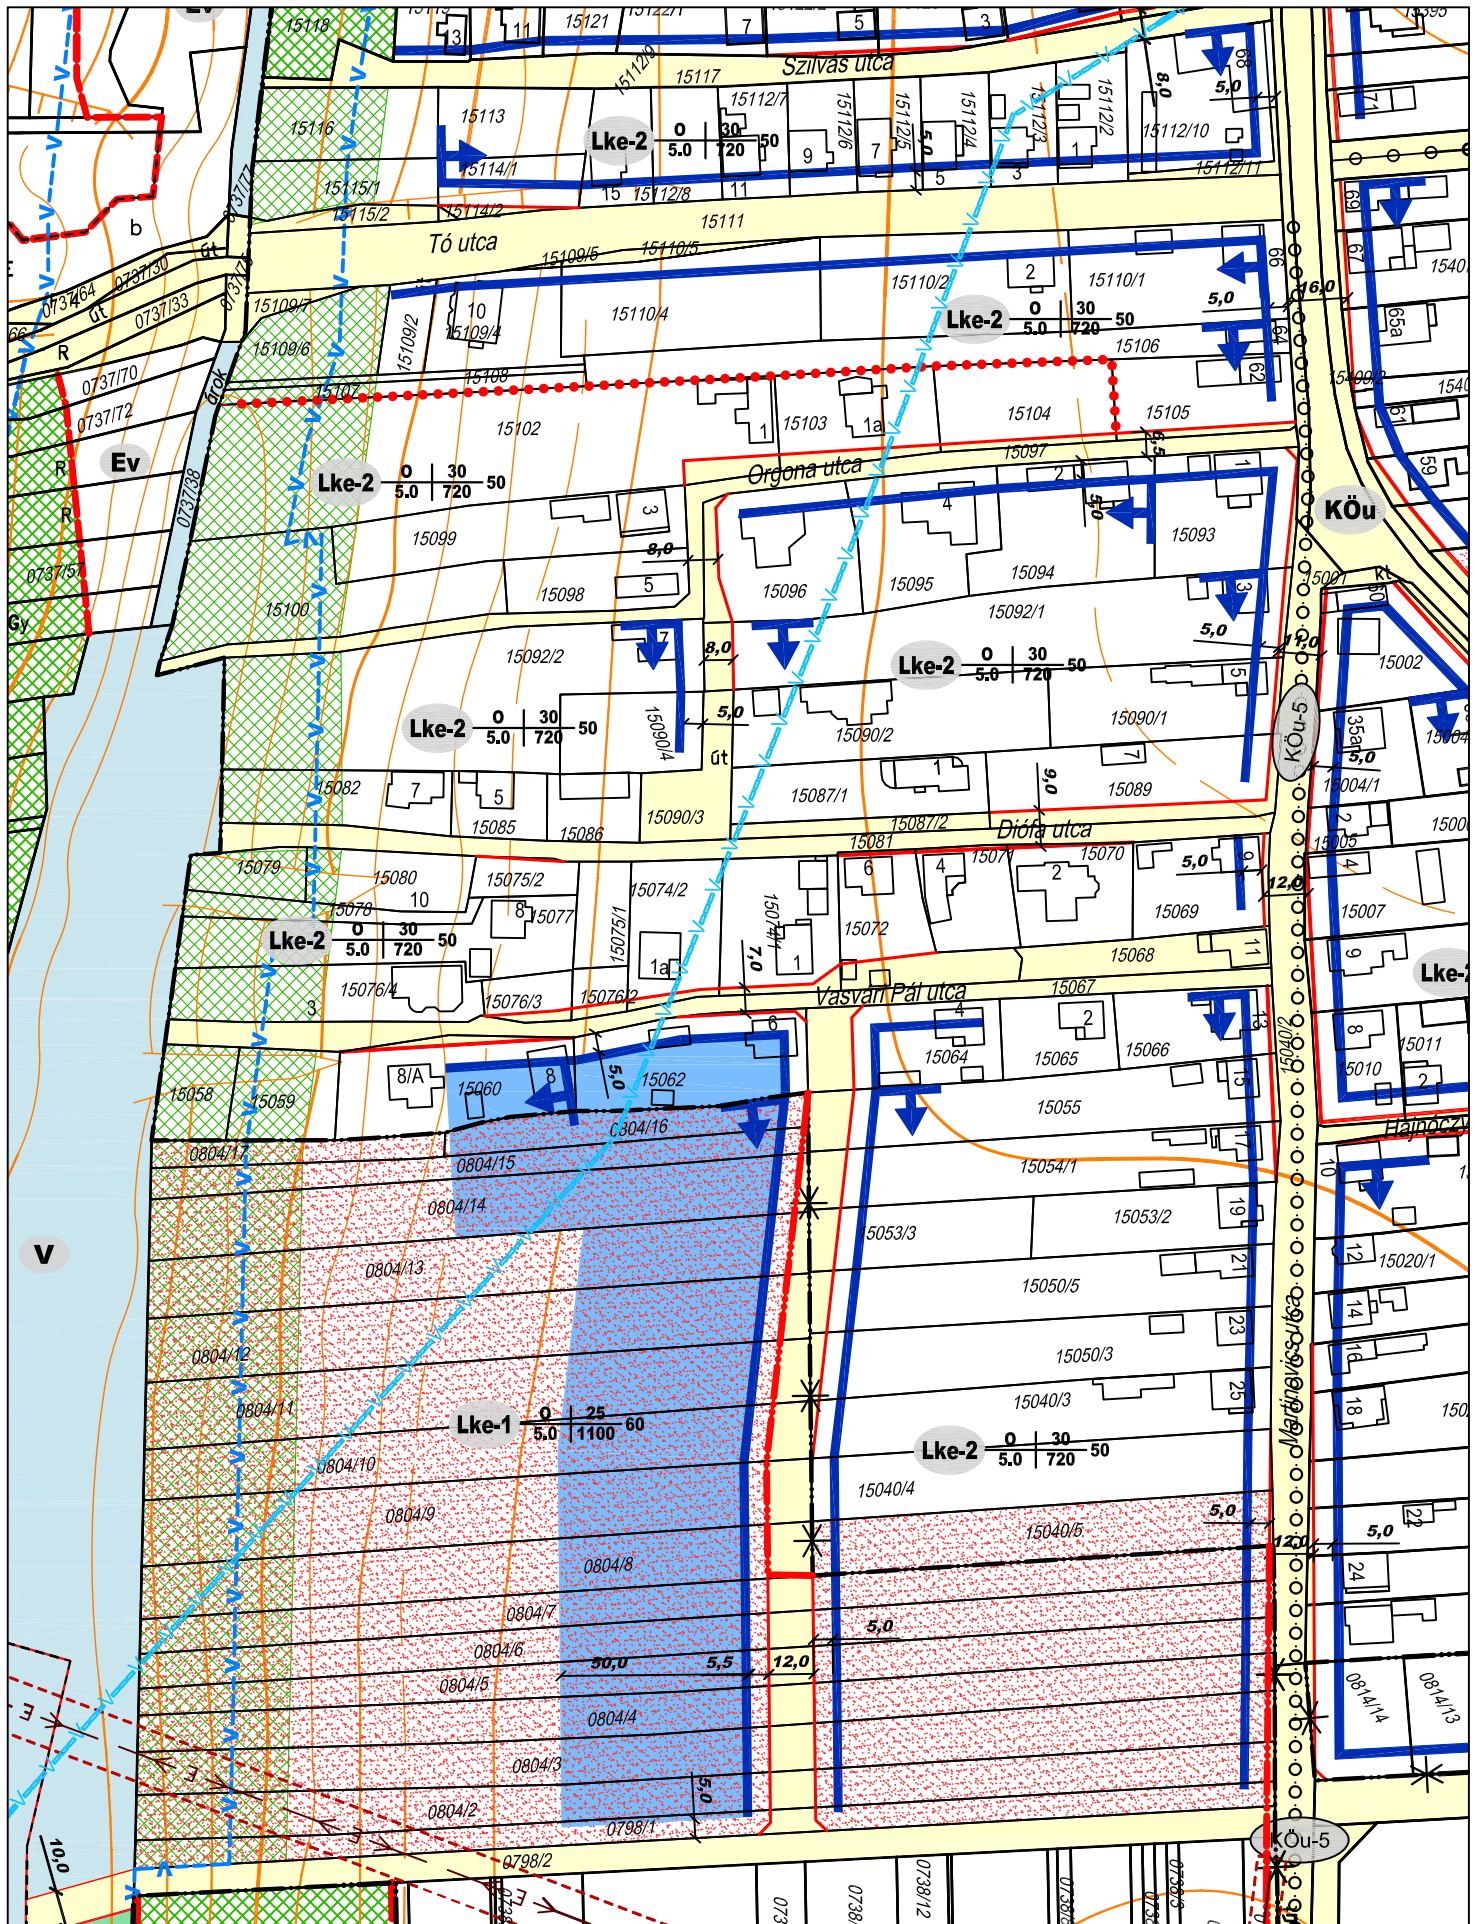


ZÁRÓ VÉLEMÉNYEZÉS



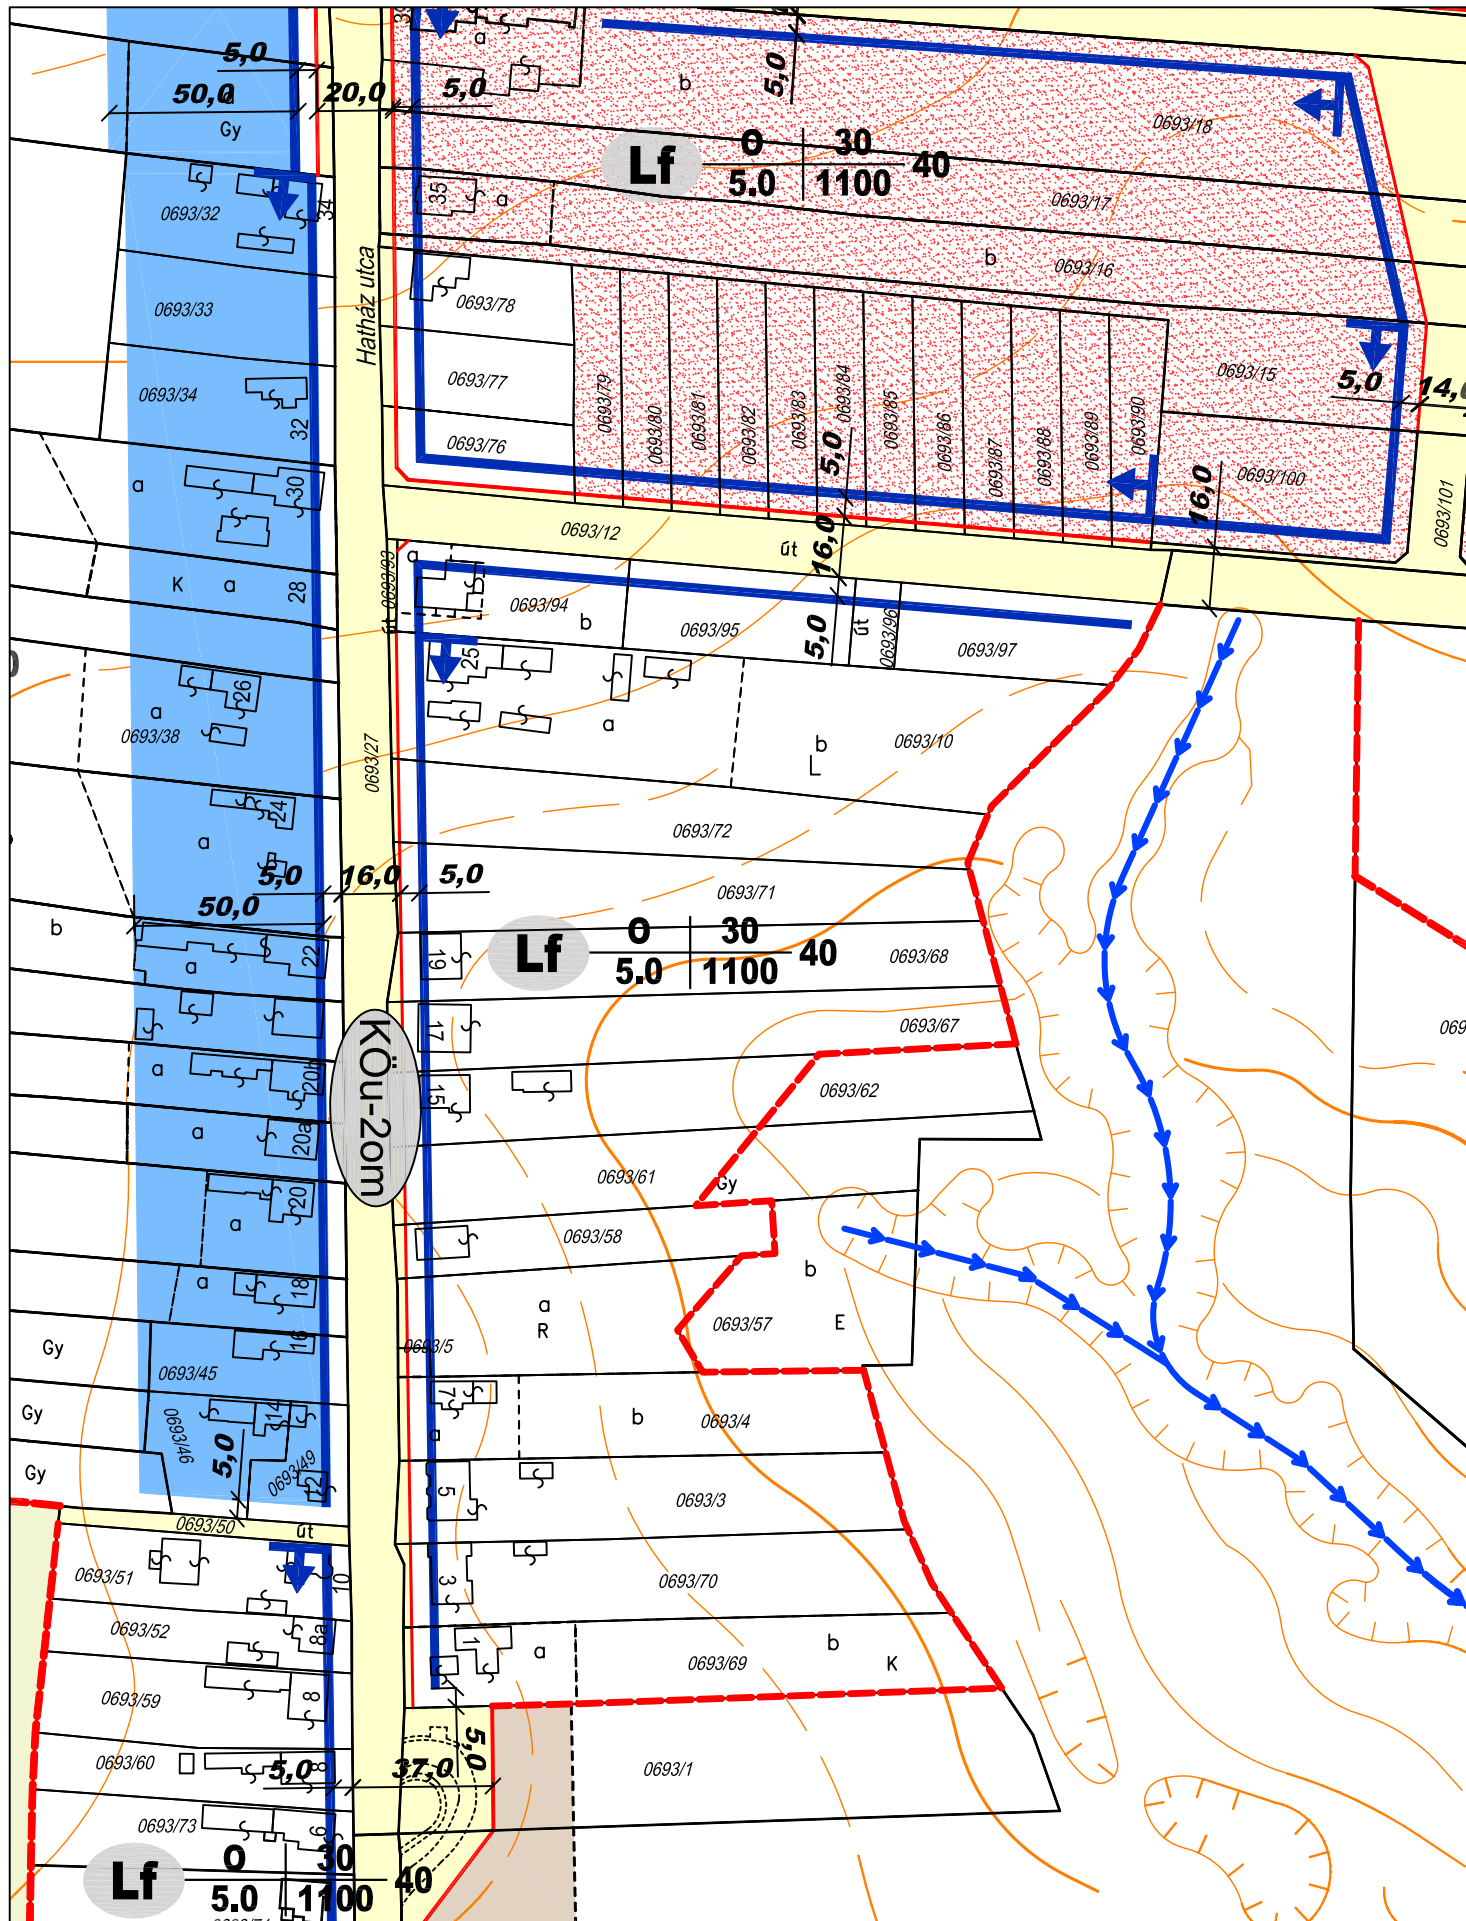


ZÁRÓ VÉLEMÉNYEZÉS

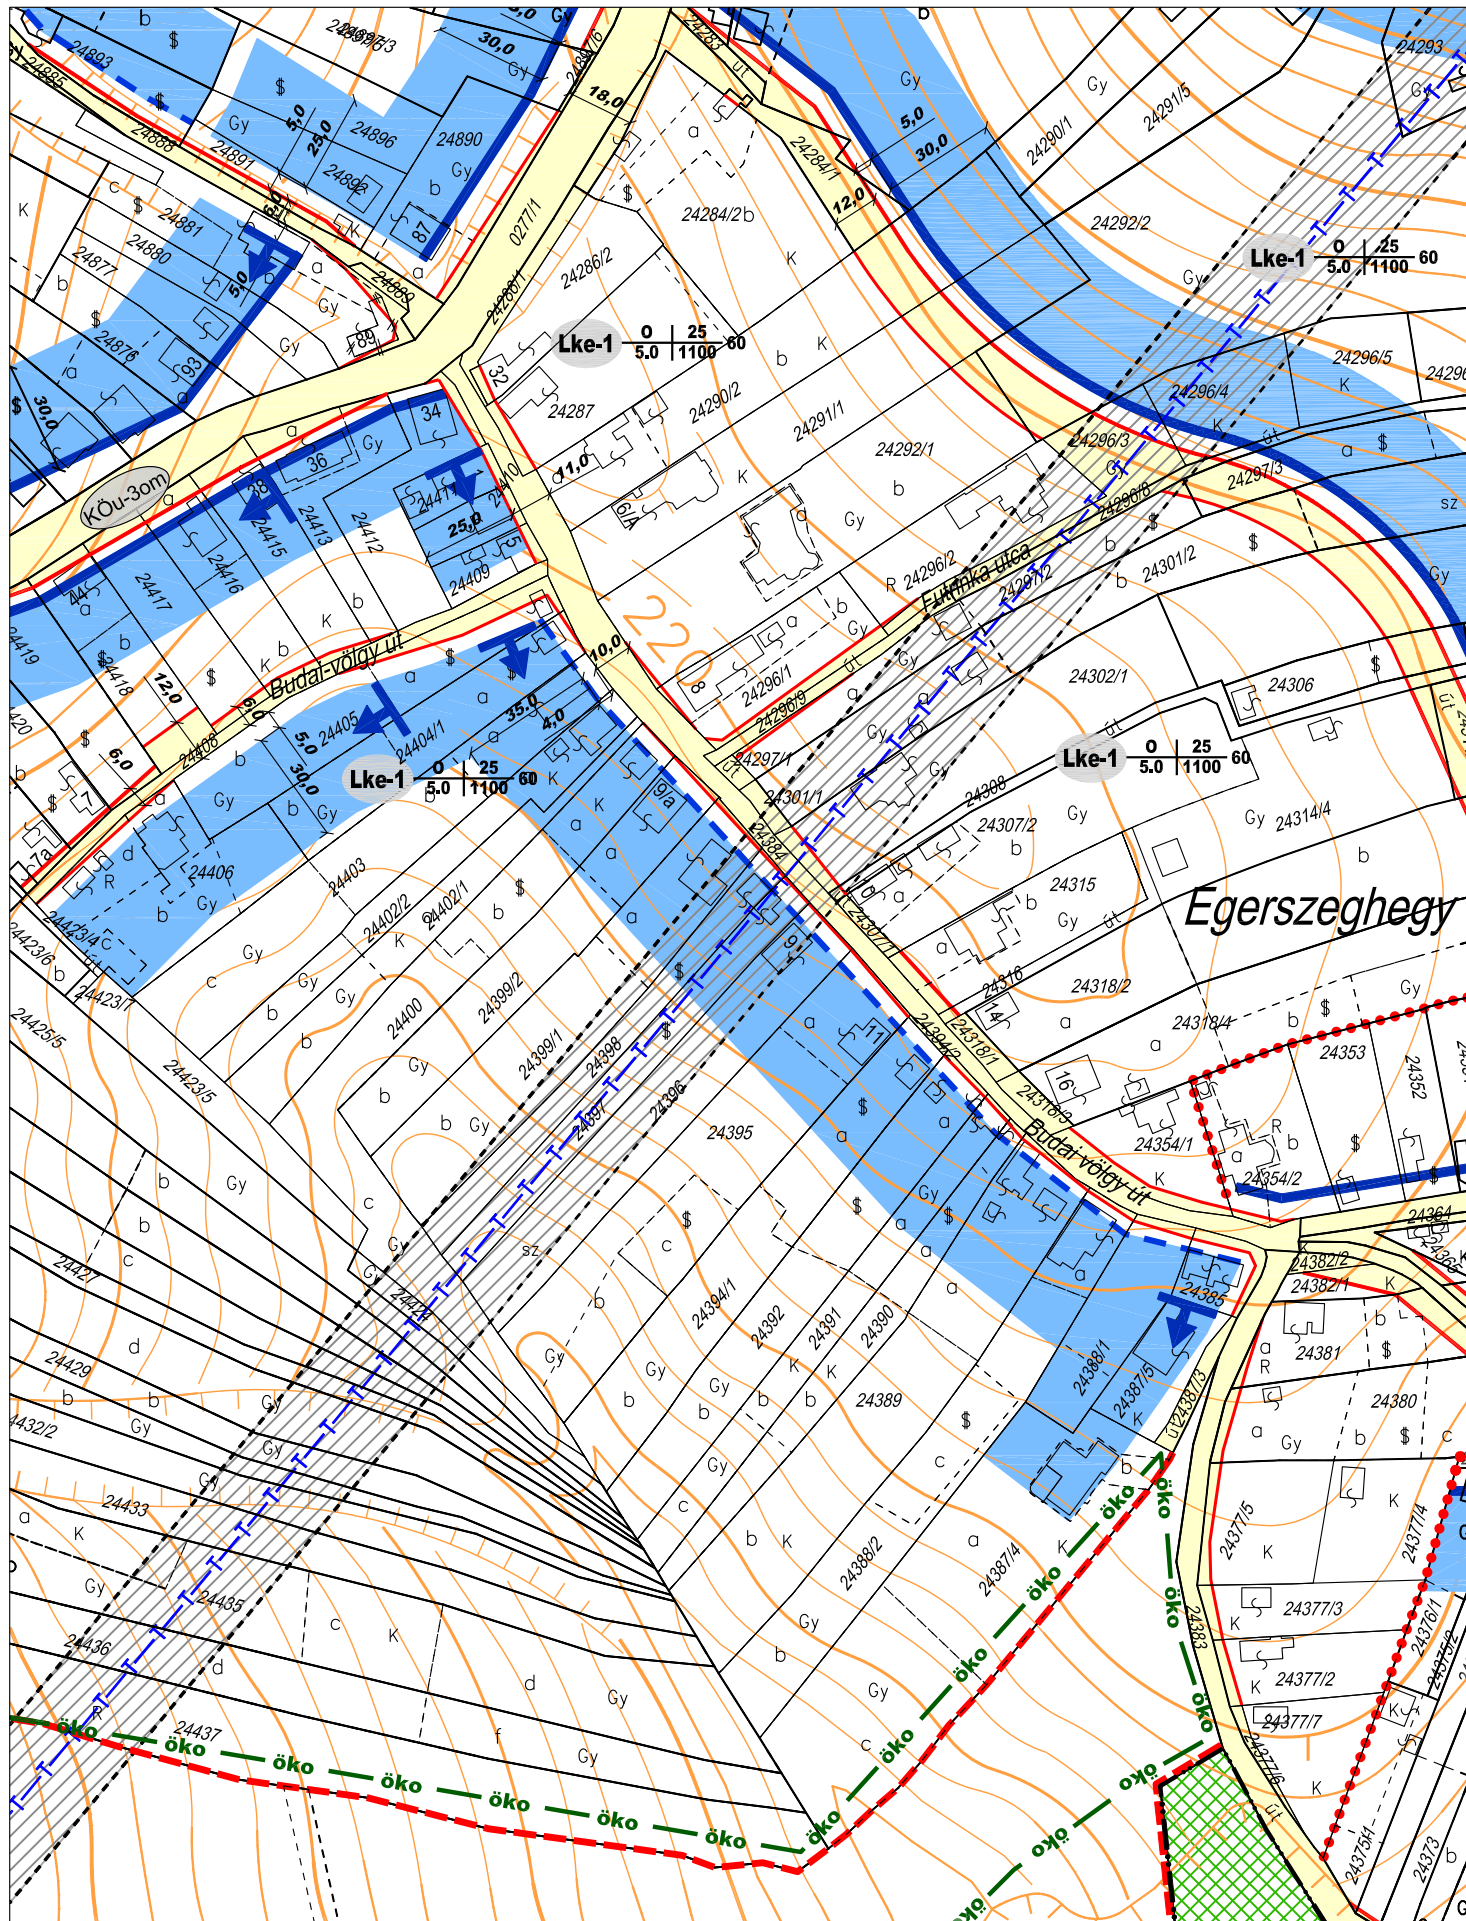

ZÁRÓ VÉLEMÉNYEZÉS


 <p>H-9700 Szombathely Welther Károly utca 31.</p>	<p>ZALAEGERSZEG - SZABÁLYOZÁSI TERV MÓDOSÍTÁS TERVEZETT SZABÁLYOZÁS M=1:2000 2012. május 21.</p>	<p>2012 IV/12.</p>
--	--	--------------------------------------

Rápli Pál

vezető tervező TT-1-18-0047

(C/03)



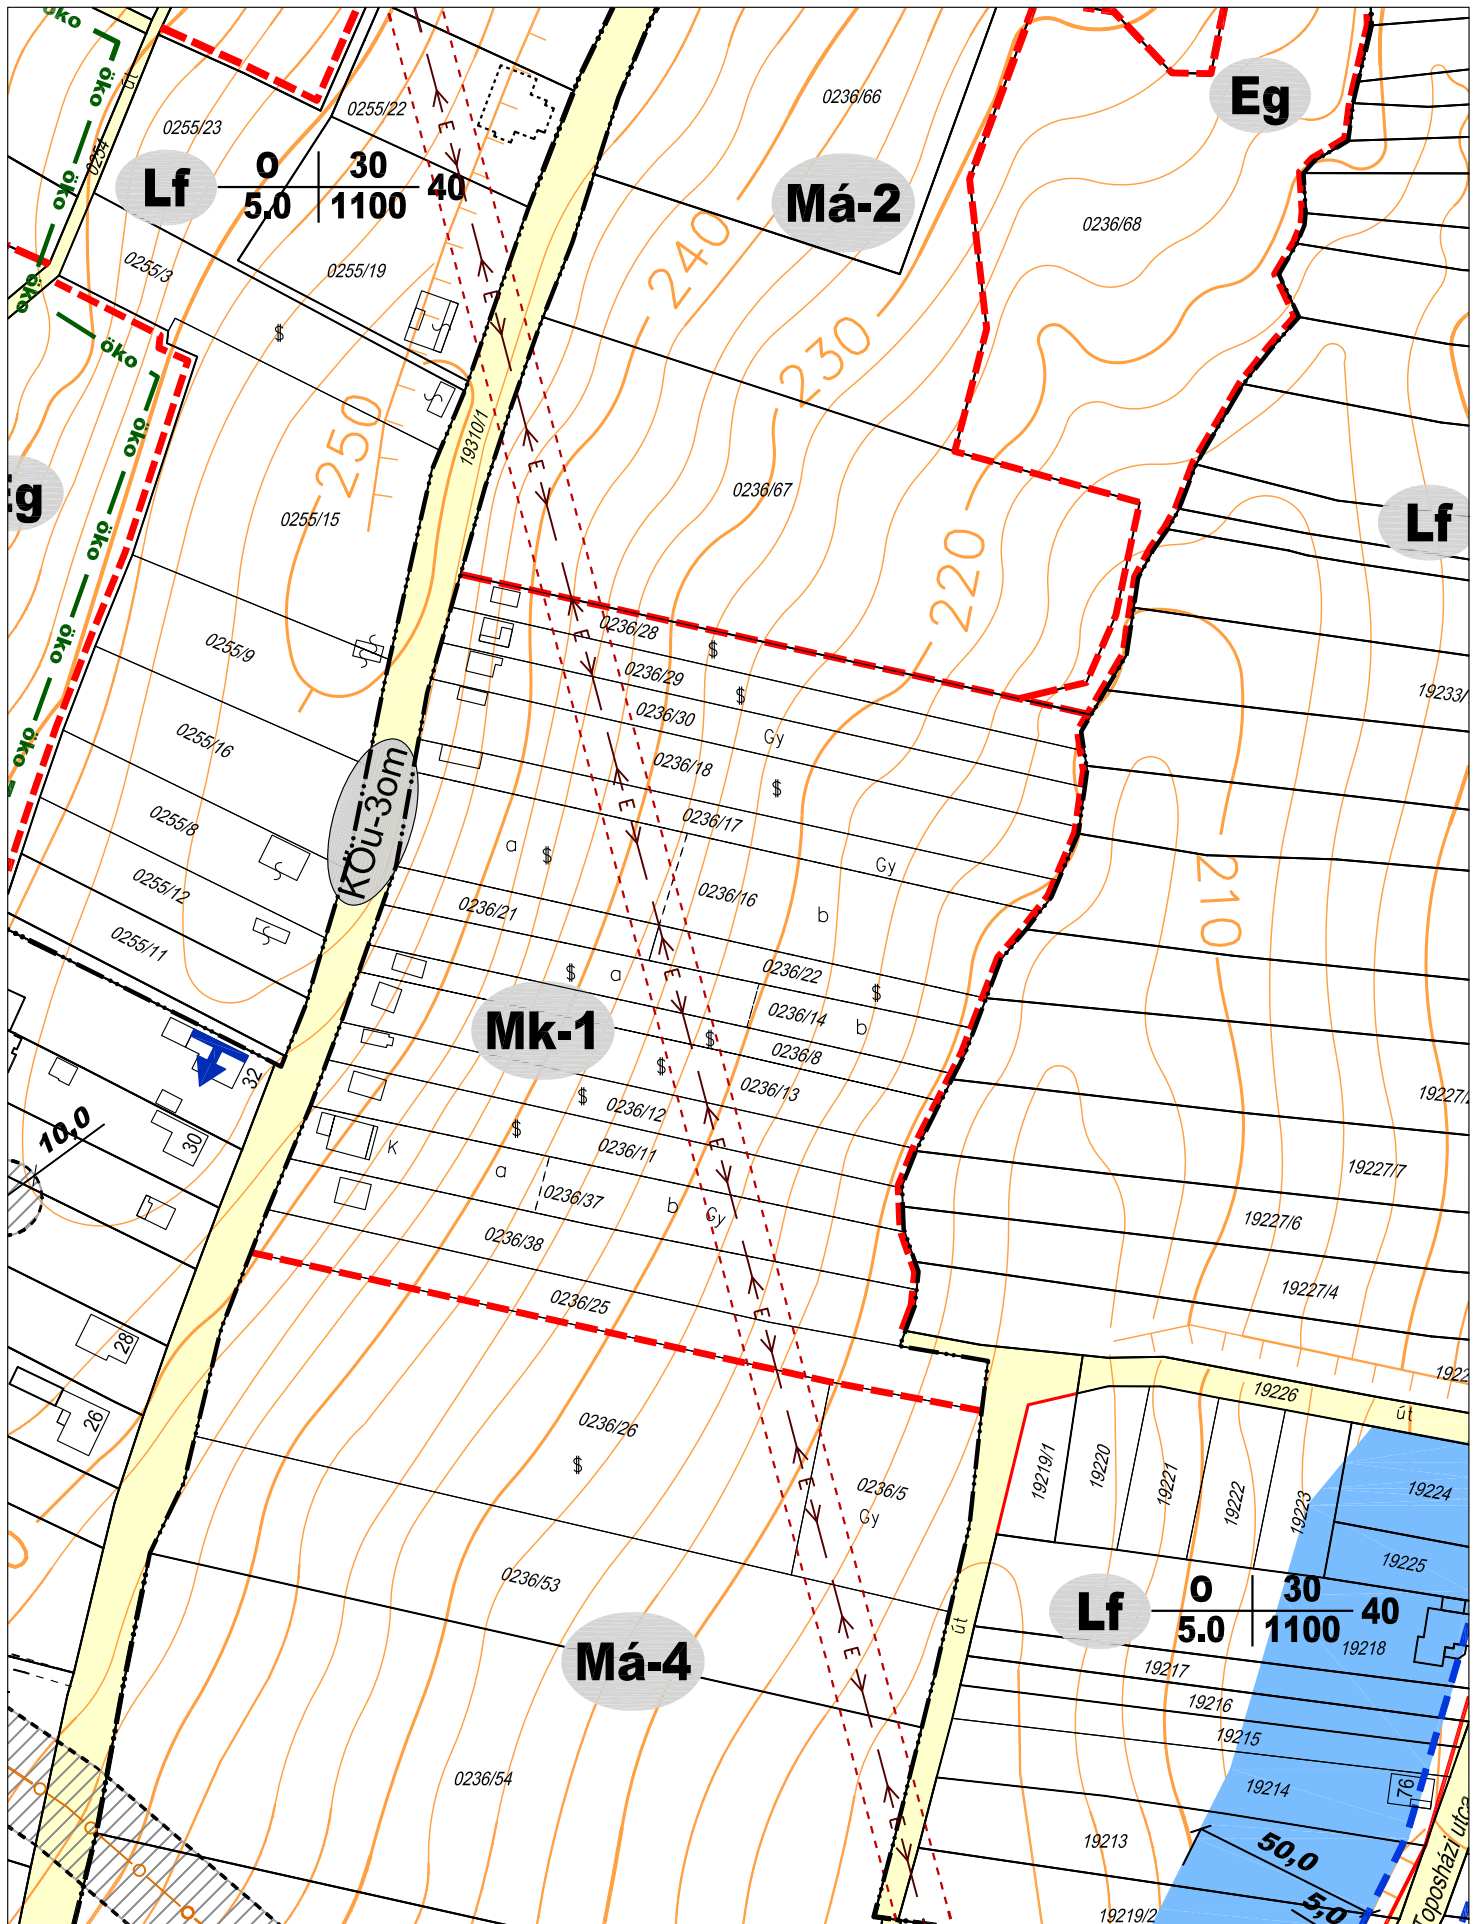

ZÁRÓ VÉLEMÉNYEZÉS



H-9700 Szombathely
Welther Károly utca 31.


ZALAEGERSZEG - SZABÁLYOZÁSI TERV MÓDOSÍTÁS
TERVEZETT SZABÁLYOZÁS
M=1:2000
2012. május 21.

(C/12)

2012
IV/14.

Ráplai Pál

vezető tervező TT-1-18-0047

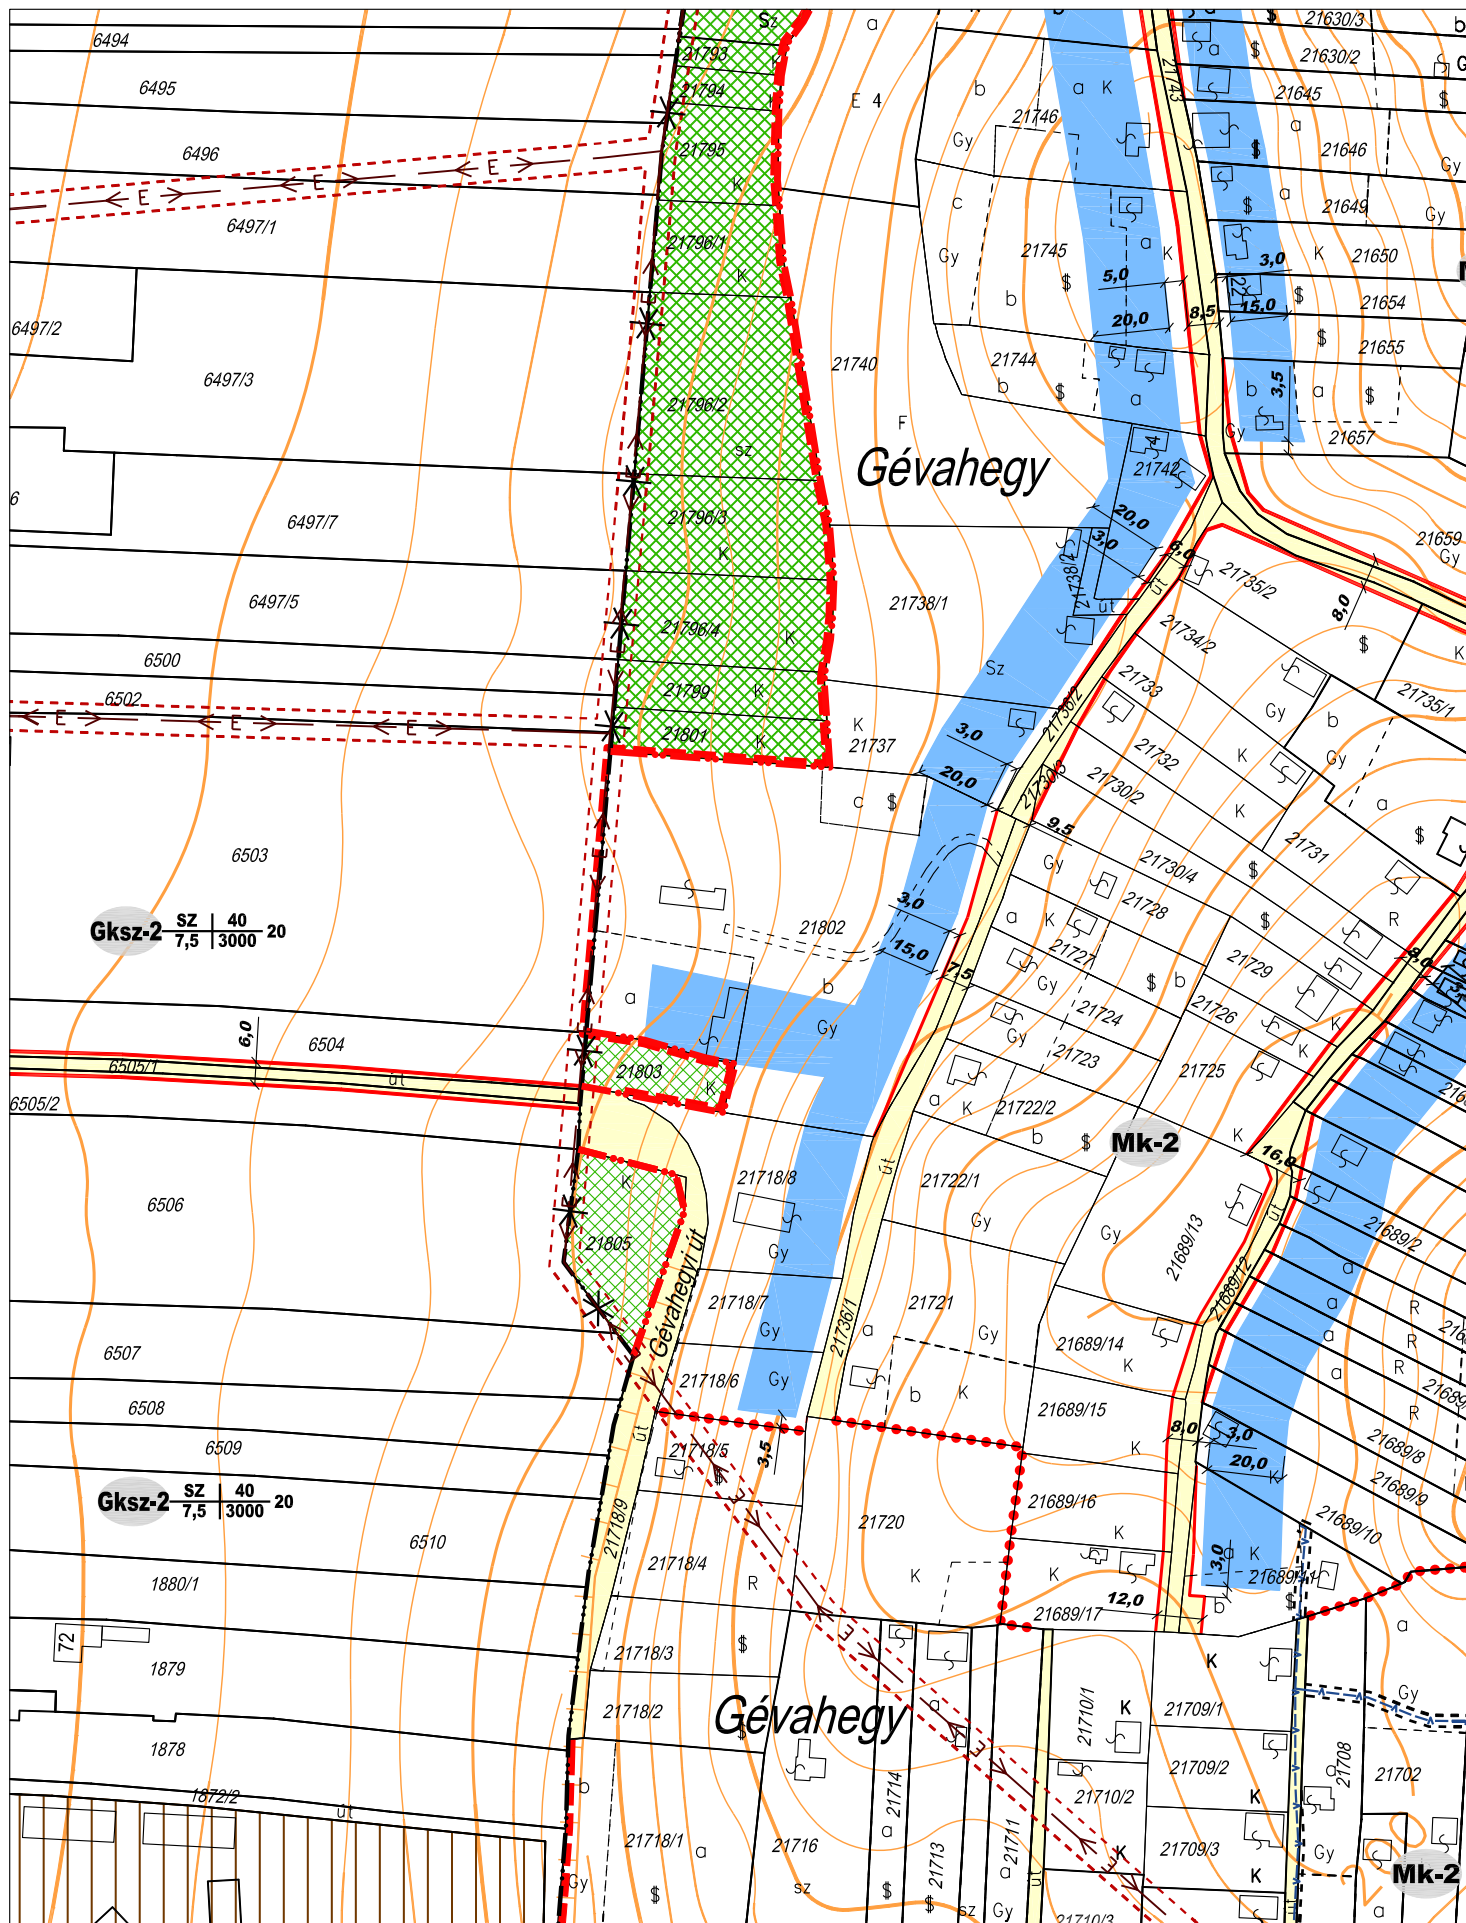

ZÁRÓ VÉLEMÉNYEZÉS



H-9700 Szombathely
Welther Károly utca 31.


ZALAEGERSZEG - SZABÁLYOZÁSI TERV MÓDOSÍTÁS
TERVEZETT SZABÁLYOZÁS
M=1:2000
2012. május 21.

(C/25)


2012
IV/15.

Ráplai Pál

vezető tervező TT-1-18-0047

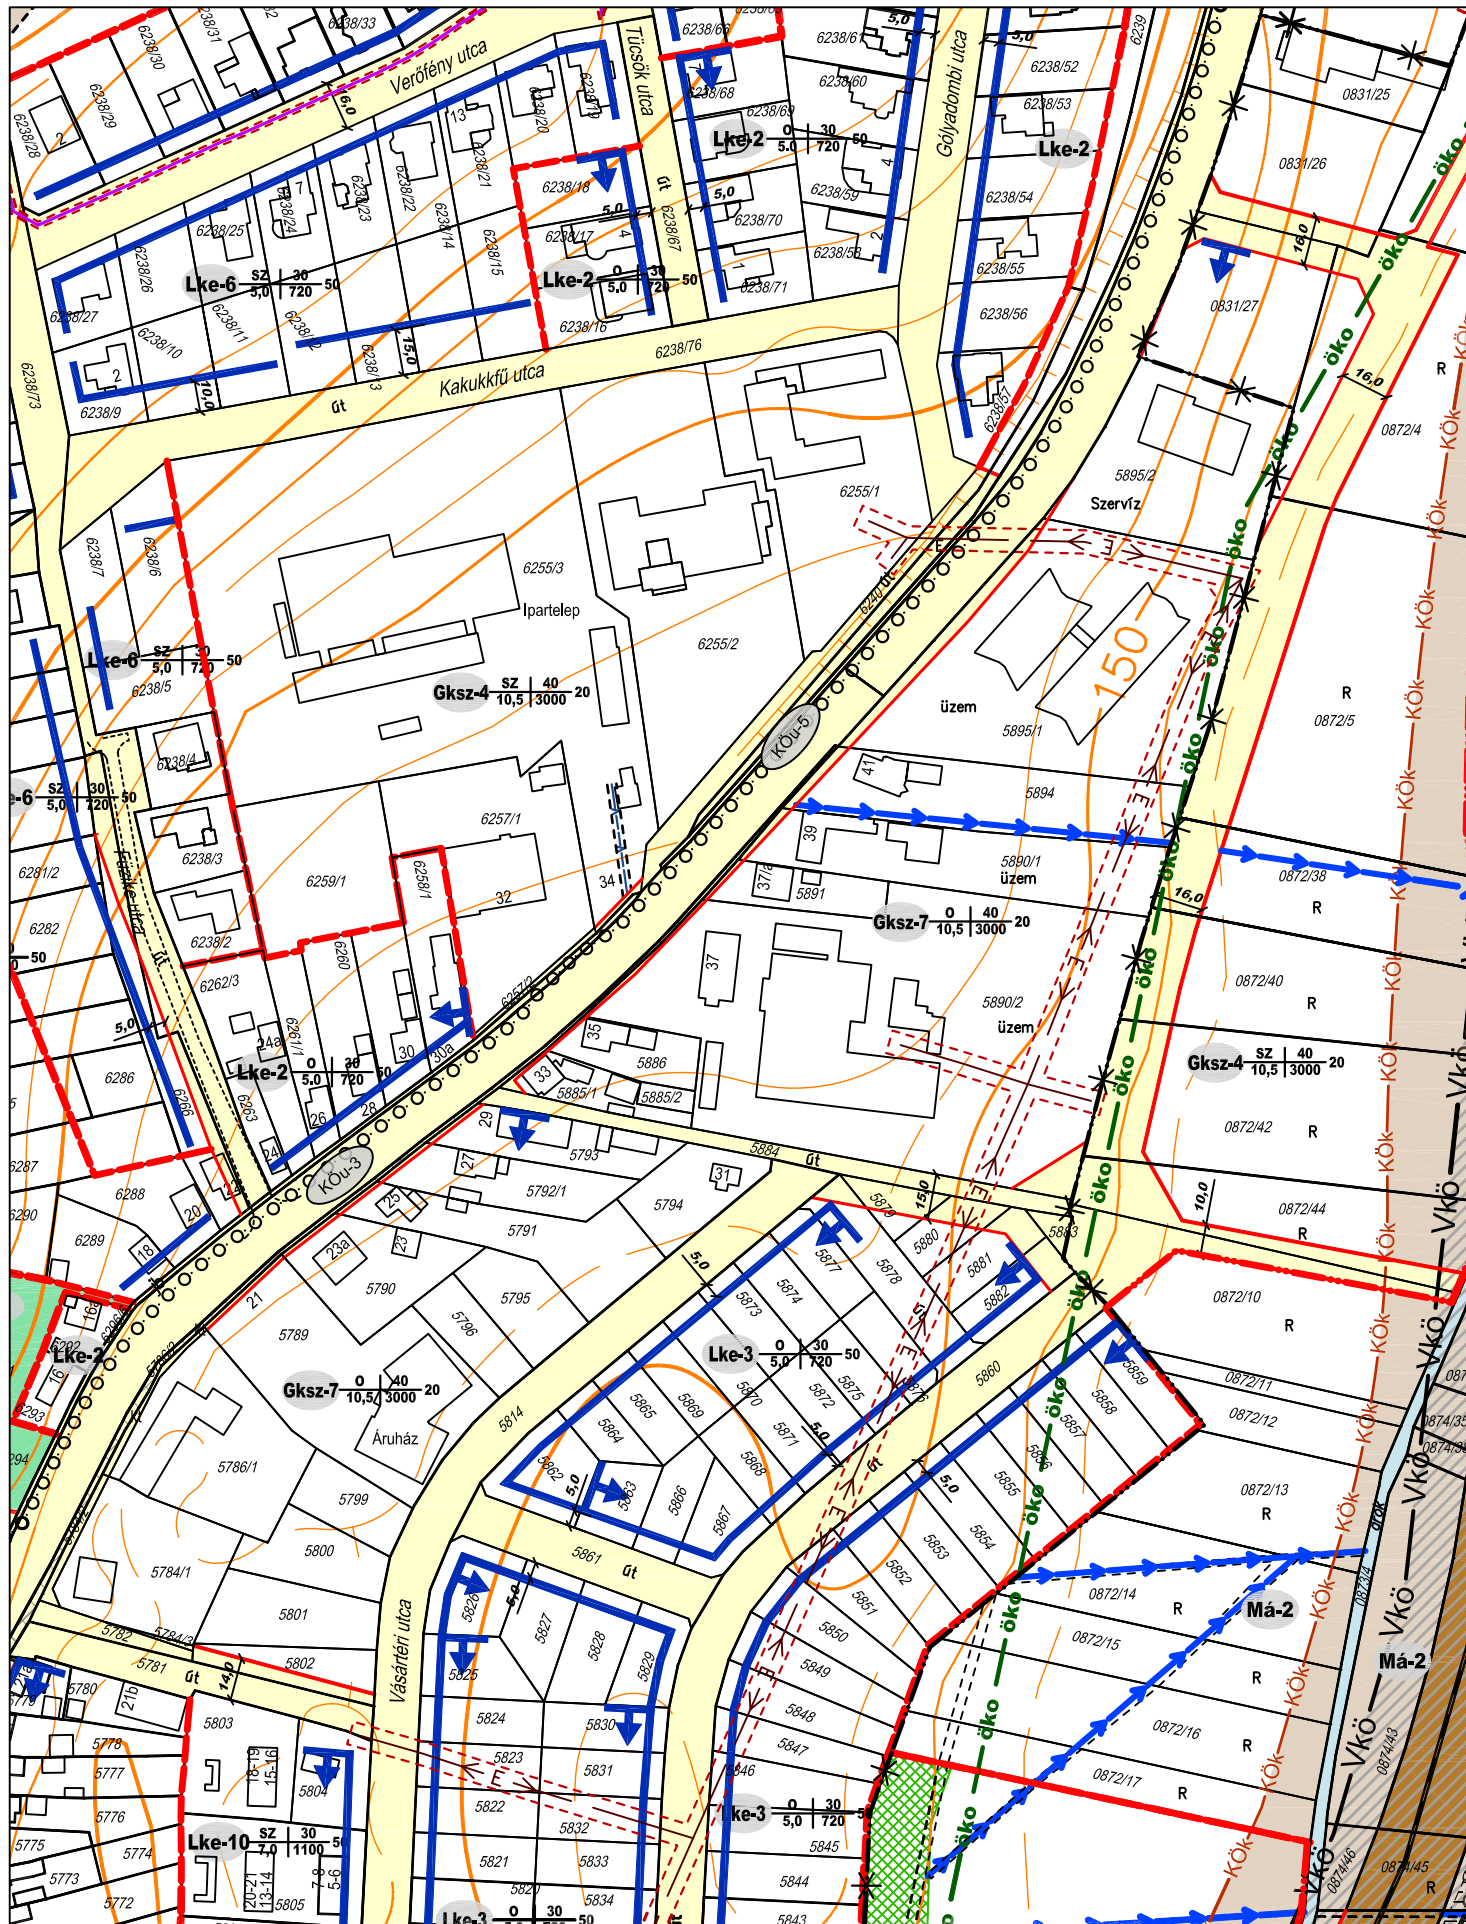


ZÁRÓ VÉLEMÉNYEZÉS

 <p>H-9700 Szombathely Welther Károly utca 31.</p>	<p>ZALAEGERSZEG - SZABÁLYOZÁSI TERV MÓDOSÍTÁS TERVEZETT SZABÁLYOZÁS M=1:2000 2012. május 21.</p>	<p>2012 IV/18.</p>
--	--	--------------------------------------


Ráplai Pál

vezető tervező TT-1-18-0047

(C/36)

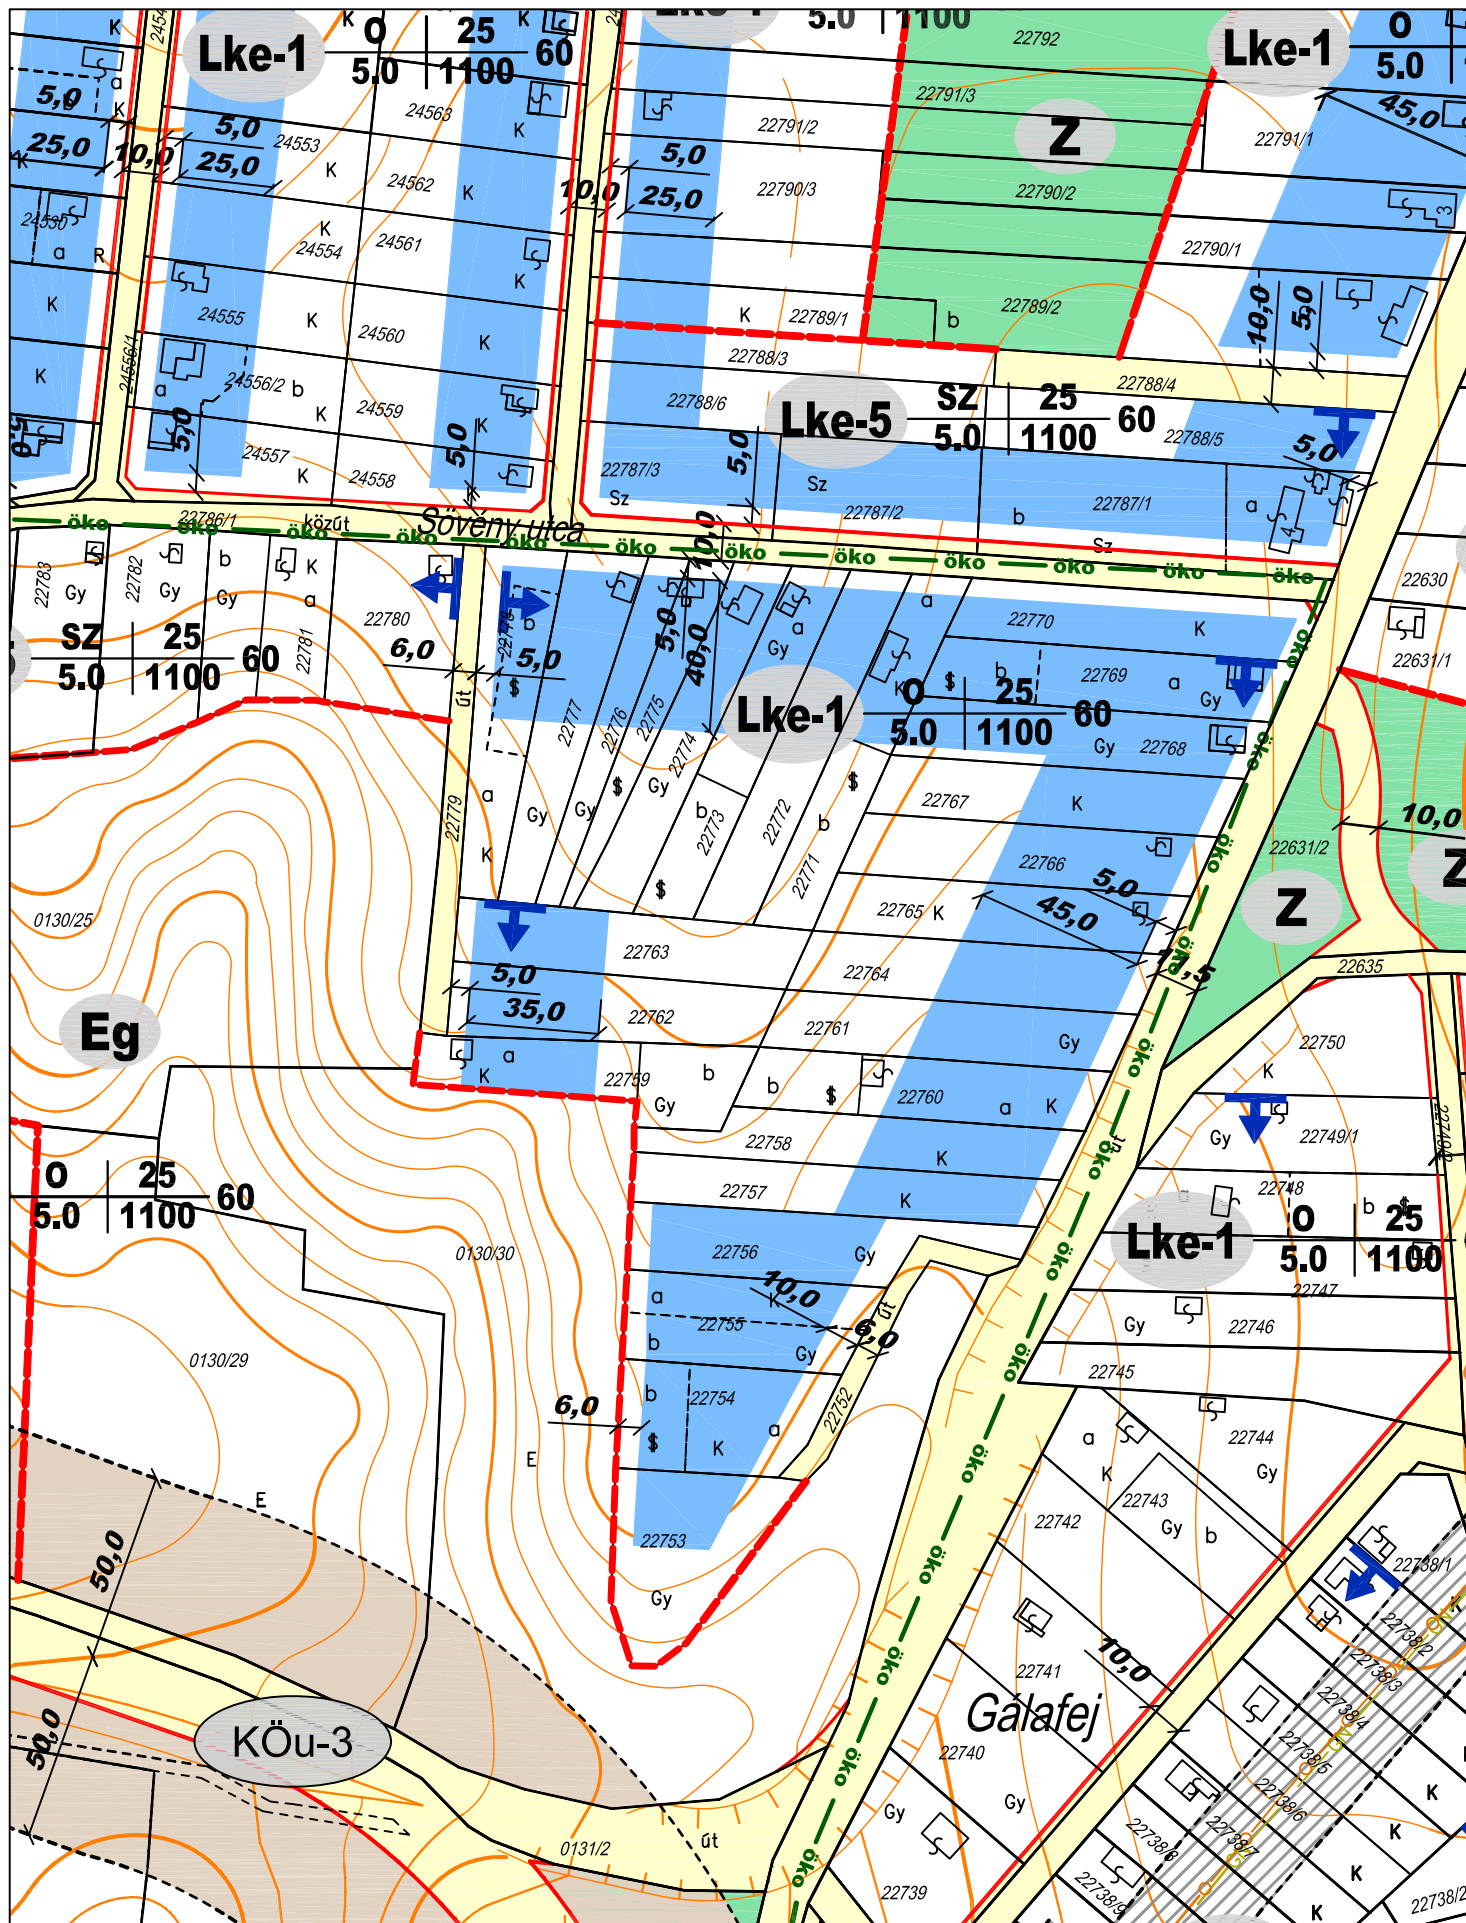


ZÁRÓ VÉLEMÉNYEZÉS

 <p>H-9700 Szombathely Welther Károly utca 31.</p>	<p>ZALAEGERSZEG - SZABÁLYOZÁSI TERV MÓDOSÍTÁS TERVEZETT SZABÁLYOZÁS M=1:2000 2012. május 21.</p>	<p>2012 IV/20.</p>
--	--	--------------------------------------


Ráplai Pál

vezető tervező TT-1-18-0047

(C/42)

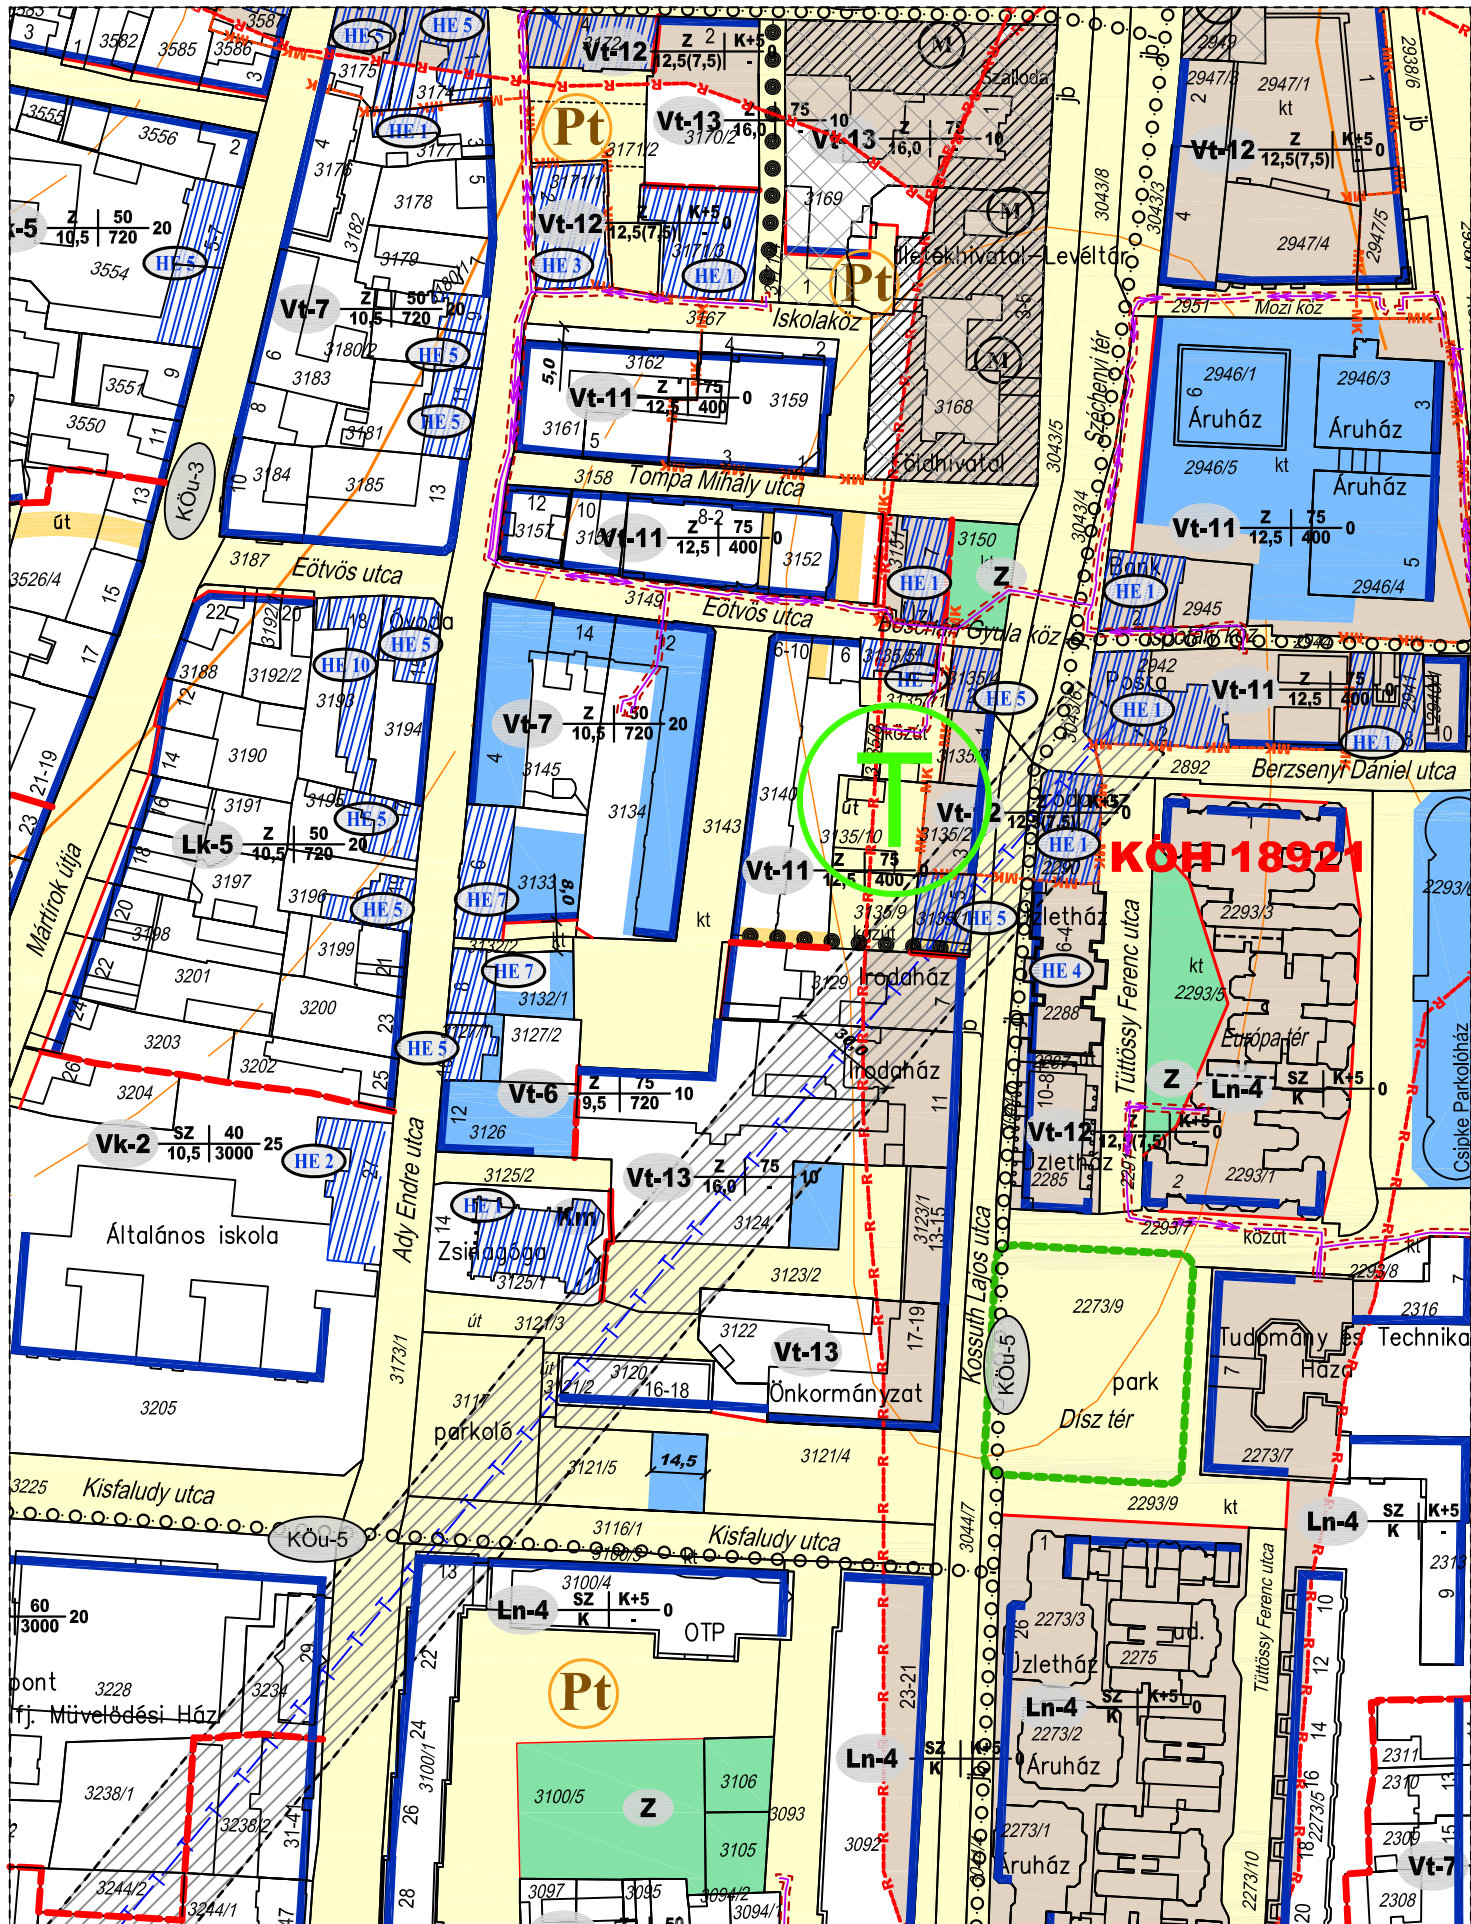

ZÁRÓ VÉLEMÉNYEZÉS

 <p>H-9700 Szombathely Welther Károly utca 31.</p>	<p>ZALAEGERSZEG - SZABÁLYOZÁSI TERV MÓDOSÍTÁS TERVEZETT SZABÁLYOZÁS M=1:2000 2012. május 21.</p>	<p>2012 IV/21.</p>
--	--	--------------------------------------

(C/45)

Ráplai Pál

vezető tervező TT-1-18-0047