




A1 - Völgyi utca 28153-28158 hrsz-ú ingatlanok beépítésre szánt övezetbe sorolása

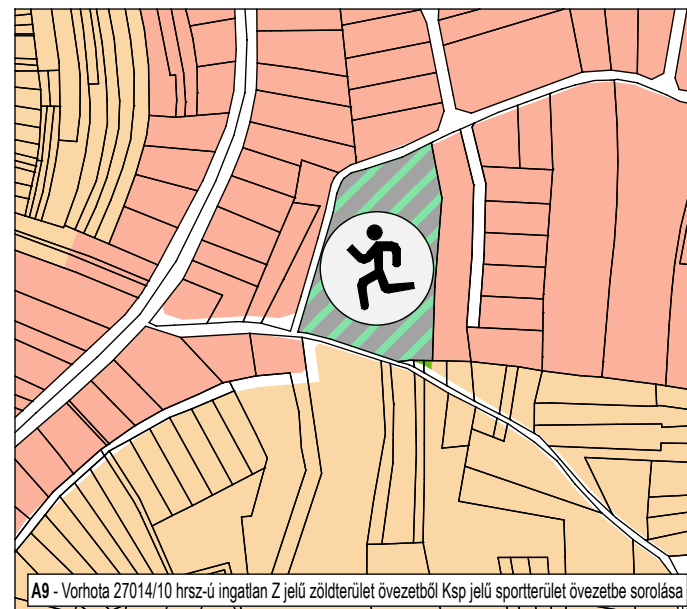


A9 - Vorhota 27014/10 hrsz-ú ingatlan Z jelű zöldterület övezetből Ksp jelű sportterület övezetbe sorolása

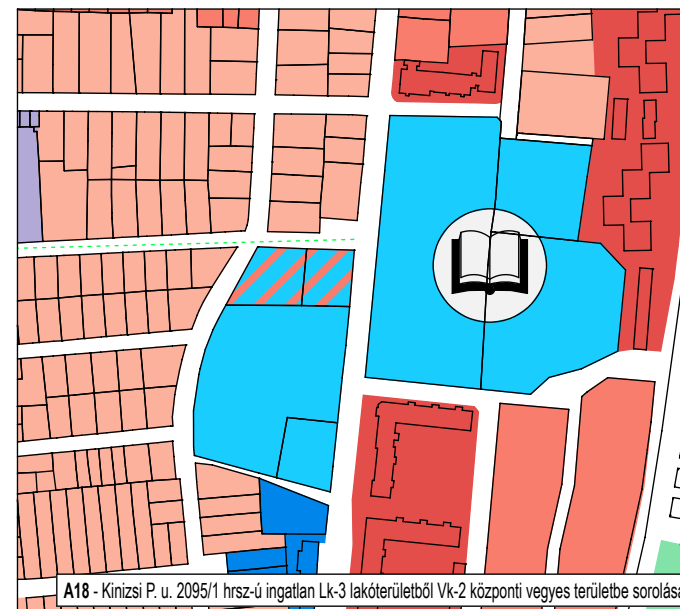


A18 - Kinizsi P. u. 2095/1 hrsz-ú ingatlan Lk-3 lakóterületből Vvk-2 központi vegyes területbe sorolása

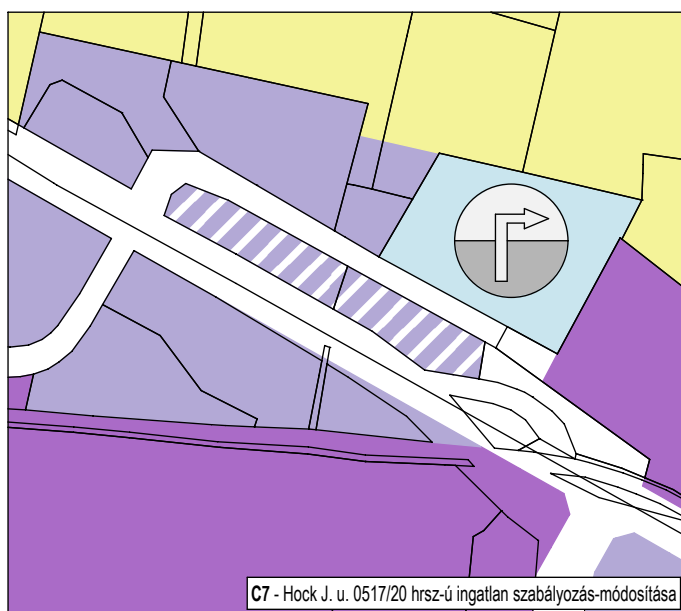


C7 - Hock J. u. 0517/20 hrsz-ú ingatlan szabályozás-módosítása

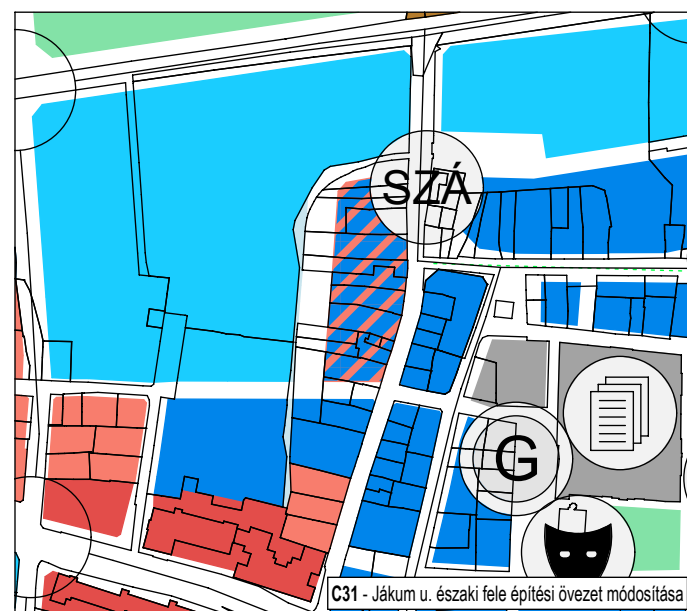


C31 - Jákum u. északi fele építési övezet módosítása

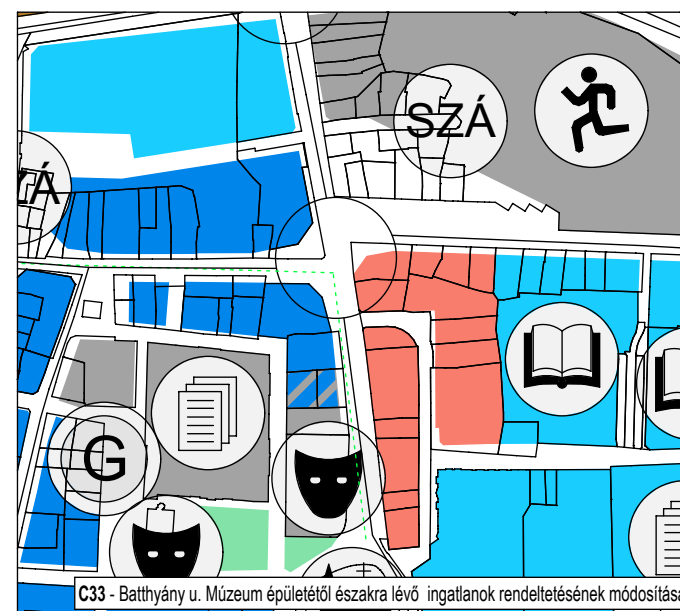


C33 - Batthyány u. Múzeum épületétől északra lévő ingatlanok rendeltetésének módosítása

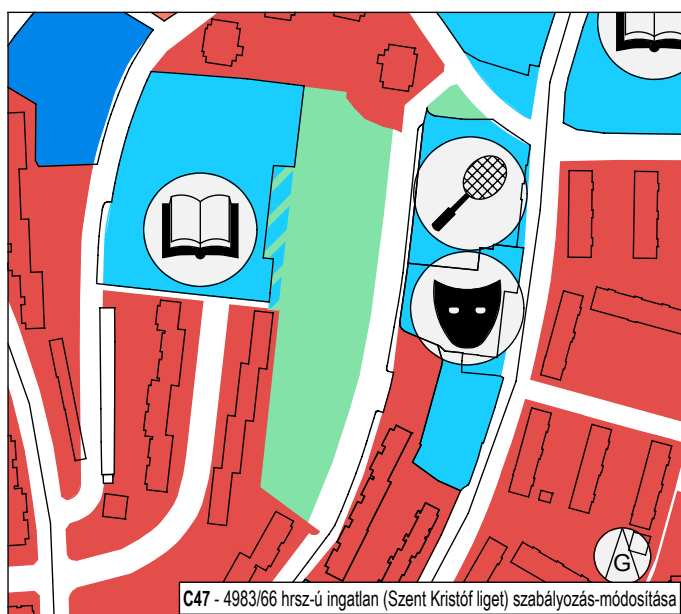


C47 - 4983/66 hrsz-ú ingatlan (Szent Kristóf liget) szabályozás-módosítása

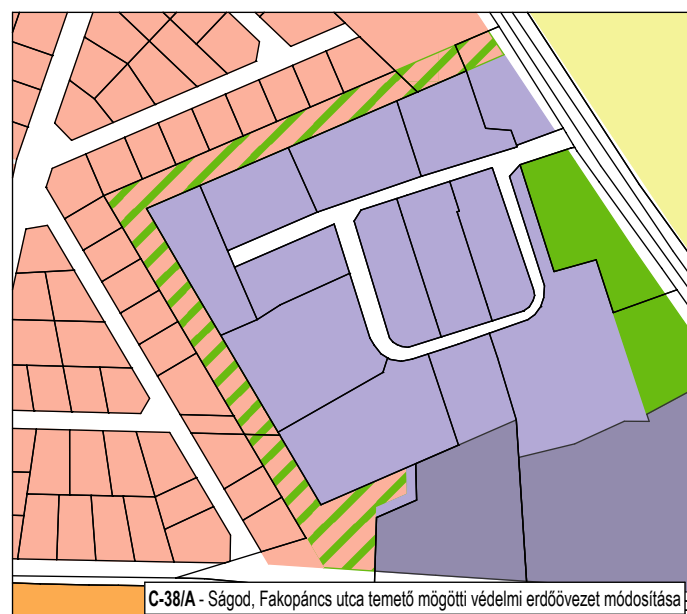

C-38/A - Ságod, Fakopáncs utca temető mögötti védelmi erdőövezet módosítása

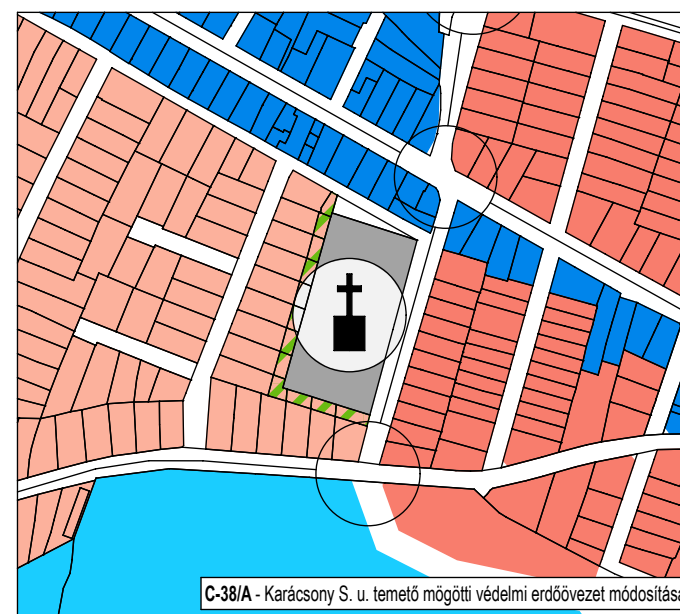

C-38/A - Karácsony S. u. temető mögötti védelmi erdőövezet módosítása

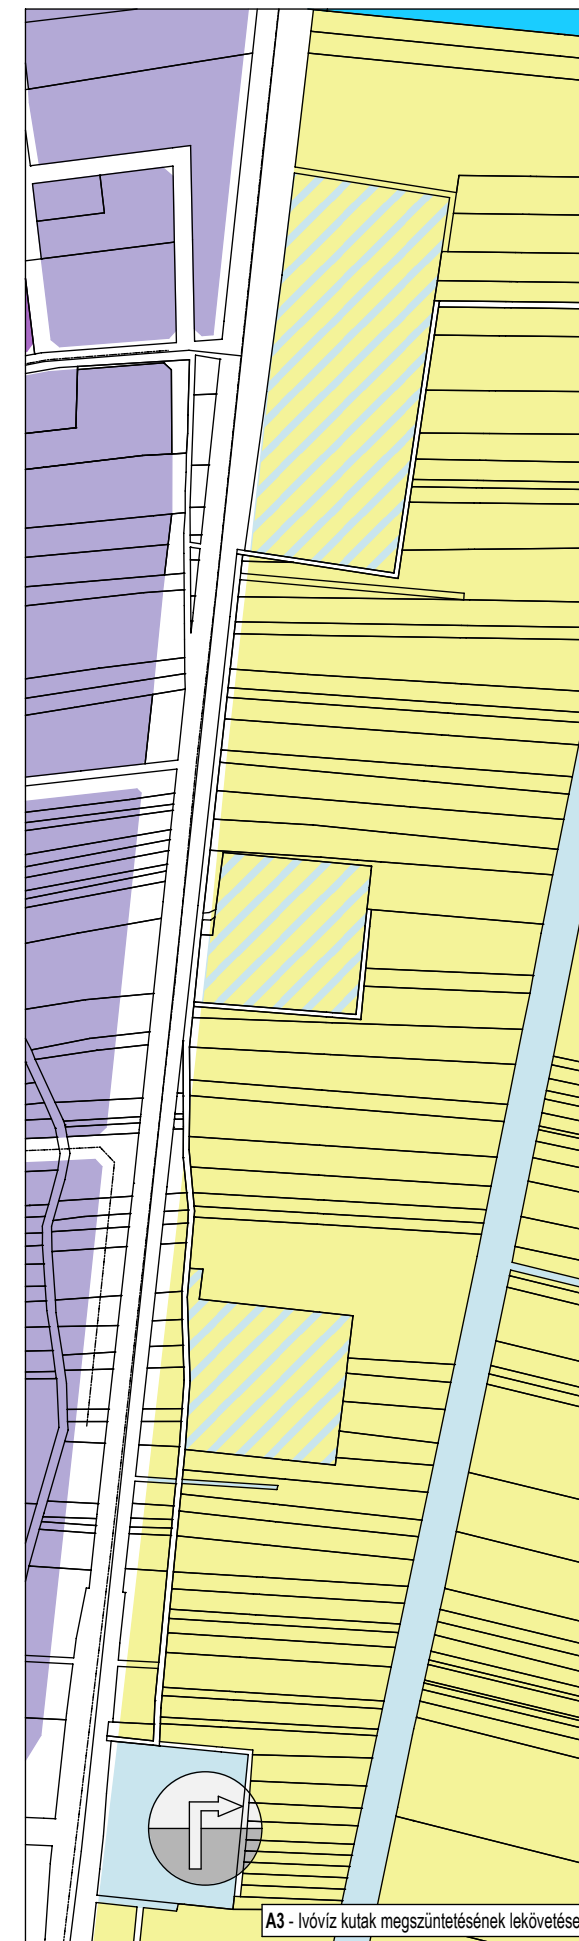

A3 - Ivóvíz kutak megszüntetésének lekövetése